


Схема расположения земельного участка на кадастровом плане территории

Условный номер земельного участка _____

Площадь земельного участка 773 кв.м.

Обозначение характерных точек границ	Координаты, м	
	X	Y
1	2	3
1	653187,22	1344565,57
2	653170,09	1344595,21
3	653152,54	1344580,24
4	653157,84	1344573,81
5	653155,19	1344571,57
6	653156,55	1344569,76
7	653168,33	1344555,87
8	653171,66	1344551,71

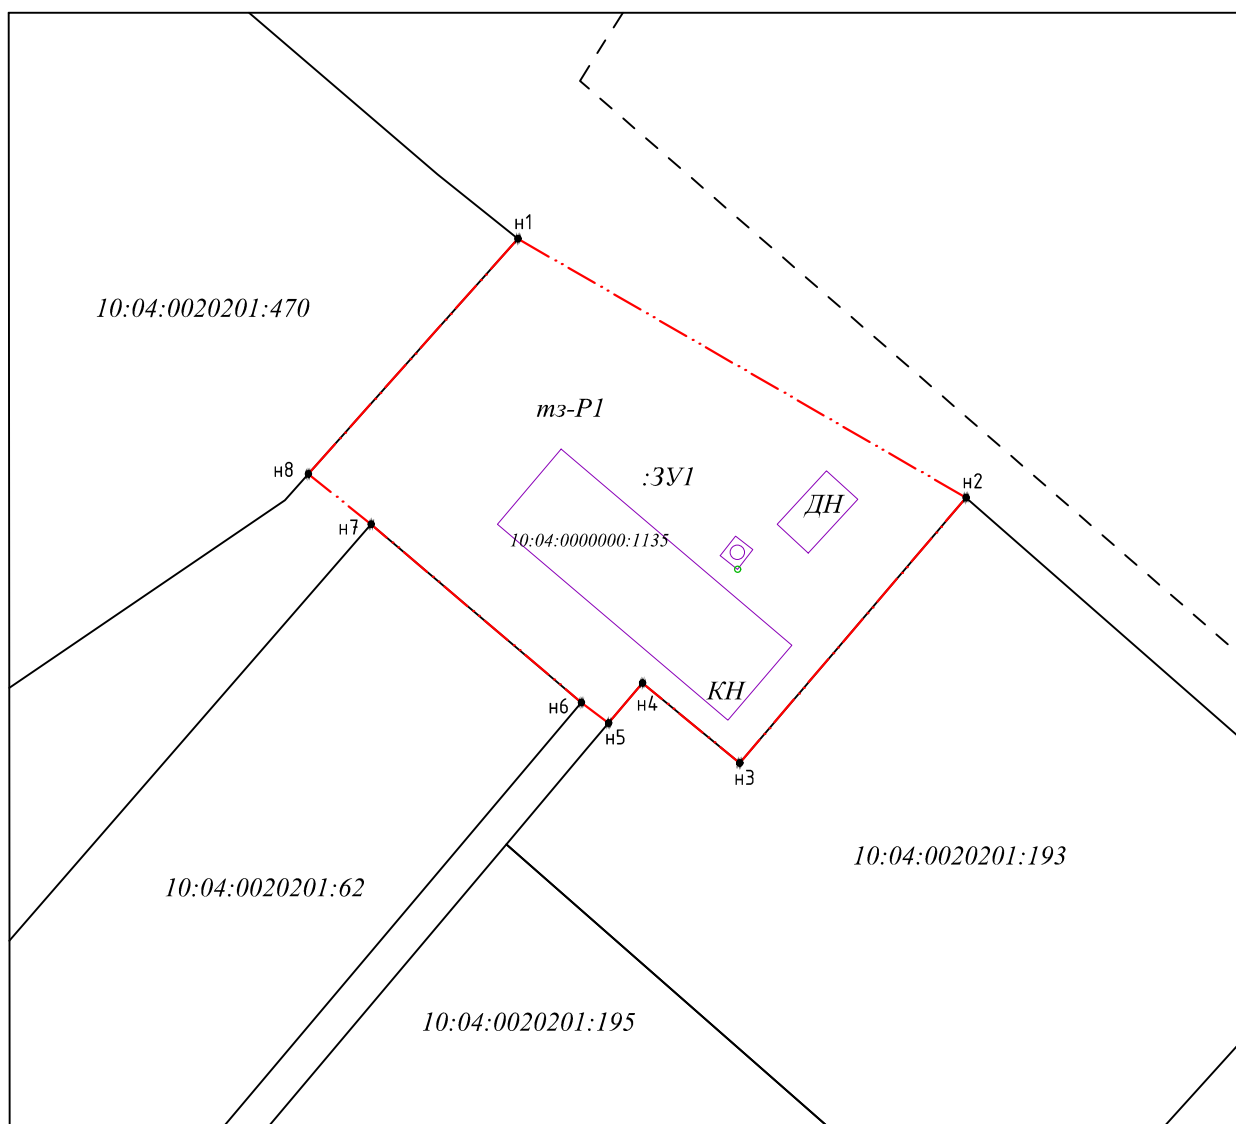

Система координат МСК-10
Кадастровый квартал 10:04:0020201

Масштаб 1:500

Условные обозначения:

ЗУ1- обозначение образуемого земельного участка.

1,2,...- обозначение точки границы.

—•—•— граница ЗУ1.

— граница учтенного участка.

--- граница кадастрового квартала.

тз - территориальная зона.

□ - сооружения.