


Утверждена постановлением администрации
Костомукшского городского округа
N _____ от _____ г.

Схема расположения земельного участка или земельных
участков на кадастровом плане территории

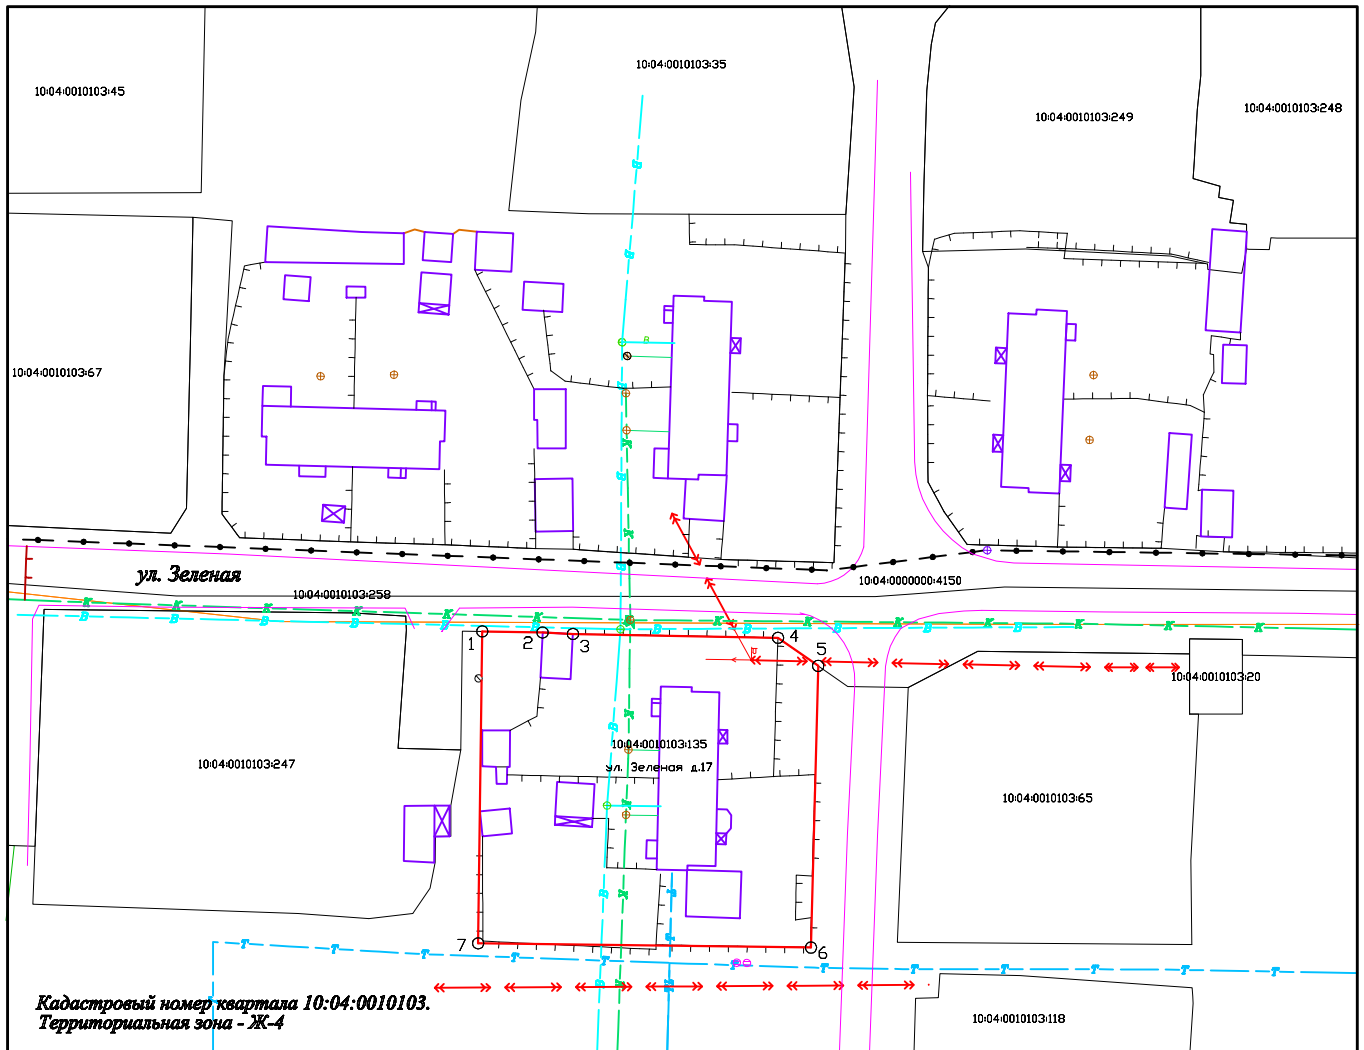

Масштаб 1:1000

Условные обозначения:

- - характерная точка границы, сведения о которой позволяют однозначно определить ее положение на местности.
- 1... n - обозначение точки границы.
- (red) - часть границы, местоположение которой определено при выполнении кадастровых работ.
- (black) - часть границы, сведения ЕГРН о которой позволяют однозначно определить ее положение на местности.
- (dashed) - граница кадастрового квартала.
- (dotted) - граница территории общего пользования.
- (red) - красная линия не установлена.
- (blue) - дорога.
- (orange) - граница ЗОУИТ.
- (purple) - сооружения.
- (blue/red arrows) - инженерные сети.
- (green/red arrows) - деревянный забор.

Примечание: Система координат - МСК 10.

Условный номер земельного участка: -

Площадь земельного участка: 1828 кв.м.

Обозначение характерных точек границ	Координаты, м	
	X	Y
1	653445.72	1328908.15
2	653445.58	1328916.17
3	653445.38	1328920.21
4	653444.87	1328947.50
5	653441.15	1328952.85
6	653403.68	1328951.88
7	653404.24	1328907.60