


Схема расположения земельного участка или земельных  
участков на кадастровом плане территории

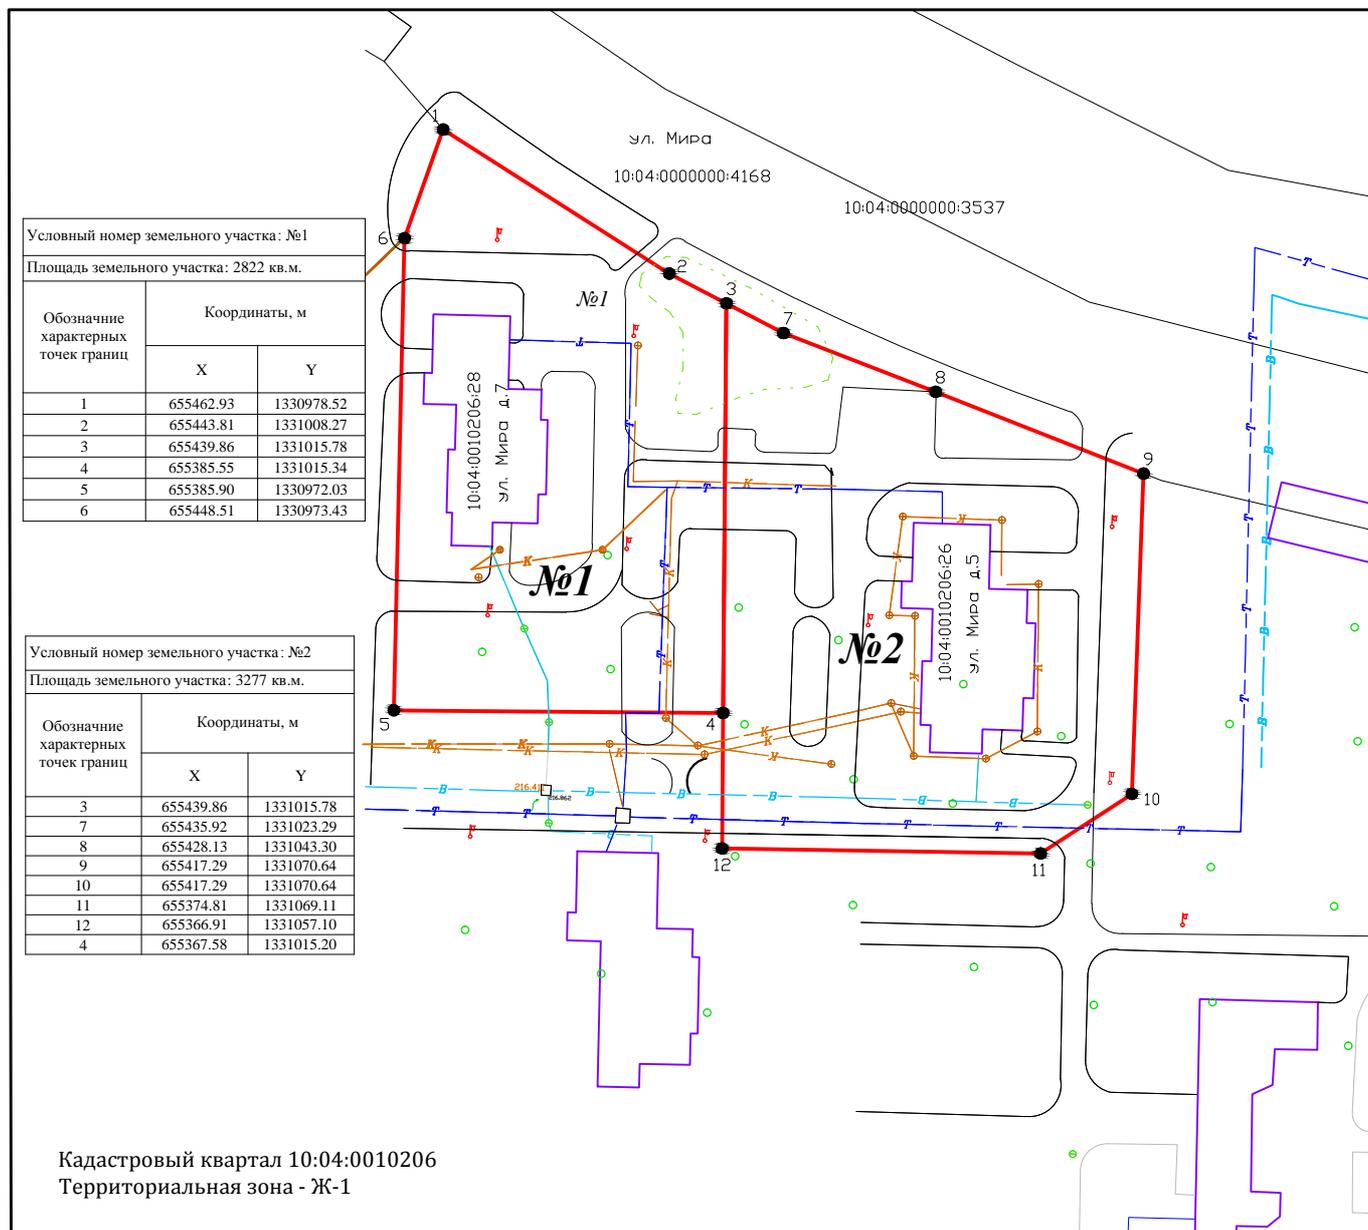

Масштаб 1:1000

Условные обозначения:

- - характерная точка границы, сведения о которой позволяют однозначно определить ее положение на местности.
- 1... n - обозначение точки границы.
- (красная линия) - часть границы, местоположение которой определено при выполнении кадастровых работ.
- (черная линия) - часть границы, сведения ЕГРН о которой позволяют однозначно определить ее положение на местности.
- (пунктирная линия) - граница кадастрового квартала.
- (штрихпунктирная линия) - граница территории общего пользования.
- (серая линия) - дорога.
- (оранжевая линия) - граница ЗОУИТ.
- (фиолетовая линия) - сооружения.
- (синие и красные линии с символами) - инженерные сети.