


Схема расположения земельного участка или земельных  
участков на кадастровом плане территории

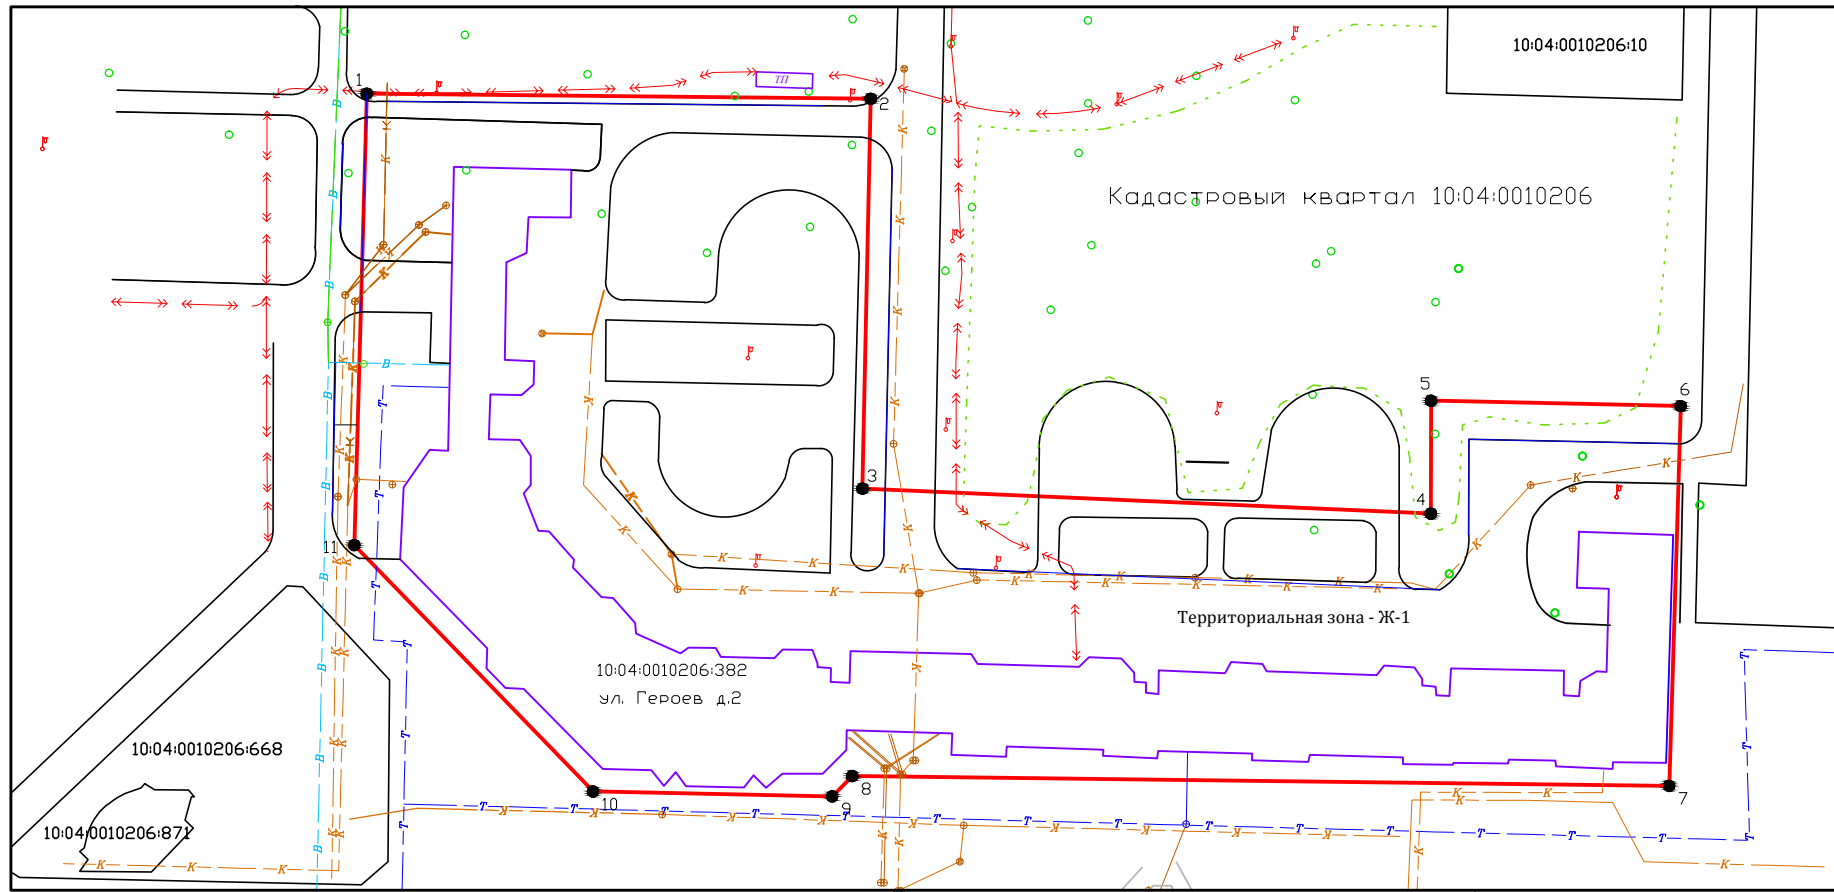

Масштаб 1:1000

Условные обозначения:

- - характерная точка границы, сведения о которой позволяют однозначно определить ее положение на местности.
- 1... n - обозначение точки границы.
- (red) - часть границы, местоположение которой определено при выполнении кадастровых работ.
- (black) - часть границы, сведения ЕГРН о которой позволяют однозначно определить ее положение на местности.
- (orange) - граница кадастрового квартала.
- (blue) - граница территории общего пользования.
- (grey) - дорога.
- (orange) - граница ЗОУИТ.
- (purple) - сооружения.
- ↔ (red) - инженерные сети.

Примечание: Система координат - МСК 10.

Условный номер земельного участка : -		
Площадь земельного участка : 10048 кв.м.		
Обозначение характерных точек границ	Координаты, м	
	X	Y
1	655357.30	1331066.50
2	655356.62	1331133.17
3	655305.05	1331132.07
4	655301.75	1331207.25
5	655316.69	1331207.27
6	655315.97	1331240.29
7	655265.74	1331238.76
8	655267.03	1331130.73
9	655264.35	1331128.07
10	655264.99	1331096.43
11	655297.57	1331064.86