


Схема расположения земельного участка или земельных  
участков на кадастровом плане территории

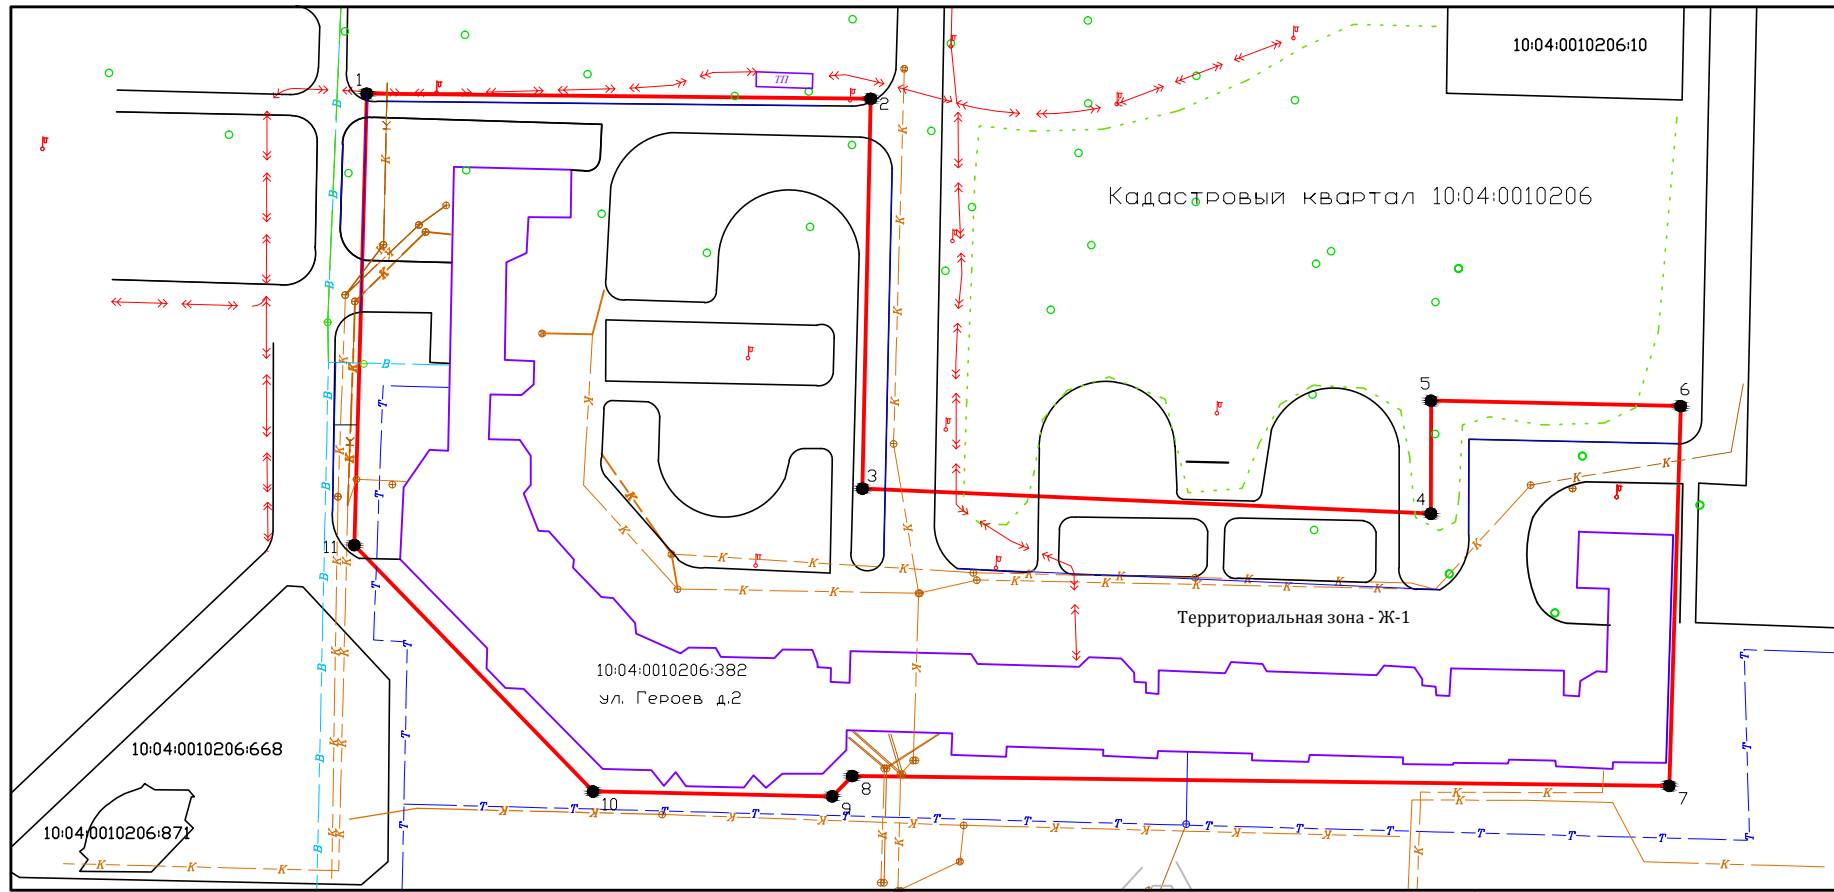

Масштаб 1:1000

Условные обозначения:

- - характерная точка границы, сведения о которой позволяют однозначно определить ее положение на местности.
- 1... n - обозначение точки границы.
- (red) - часть границы, местоположение которой определено при выполнении кадастровых работ.
- (black) - часть границы, сведения ЕГРН о которой позволяют однозначно определить ее положение на местности.
- (orange) - граница кадастрового квартала.
- (blue) - граница территории общего пользования.
- (grey) - дорога.
- (orange) - граница ЗОУИТ.
- (purple) - сооружения.
- ↔ (red) - инженерные сети.

Примечание: Система координат - МСК 10.

Условный номер земельного участка : -  
Площадь земельного участка : 10048 кв.м.

| Обозначение характерных точек границ | Координаты, м |            |
|--------------------------------------|---------------|------------|
|                                      | X             | Y          |
| 1                                    | 655357.30     | 1331066.50 |
| 2                                    | 655356.62     | 1331133.17 |
| 3                                    | 655305.05     | 1331132.07 |
| 4                                    | 655301.75     | 1331207.25 |
| 5                                    | 655316.69     | 1331207.27 |
| 6                                    | 655315.97     | 1331240.29 |
| 7                                    | 655265.74     | 1331238.76 |
| 8                                    | 655267.03     | 1331130.73 |
| 9                                    | 655264.35     | 1331128.07 |
| 10                                   | 655264.99     | 1331096.43 |
| 11                                   | 655297.57     | 1331064.86 |