Приложение № 1 к постановлению администрации Костомукшкого городского округа от_____2024 года №_____

Схема расположения земельного участка или земельных участков на кадастровом плане территории

Условный номер земельного участка: -		
Площадь земельного участка: 1500 кв.м.		
Обозначние характерных точек границ	Координаты, м	
	X	Y
1	691627.48	1329495.17
2	691641.97	1329521.43
3	691598.19	1329545.59
4	691583.70	1329519.32

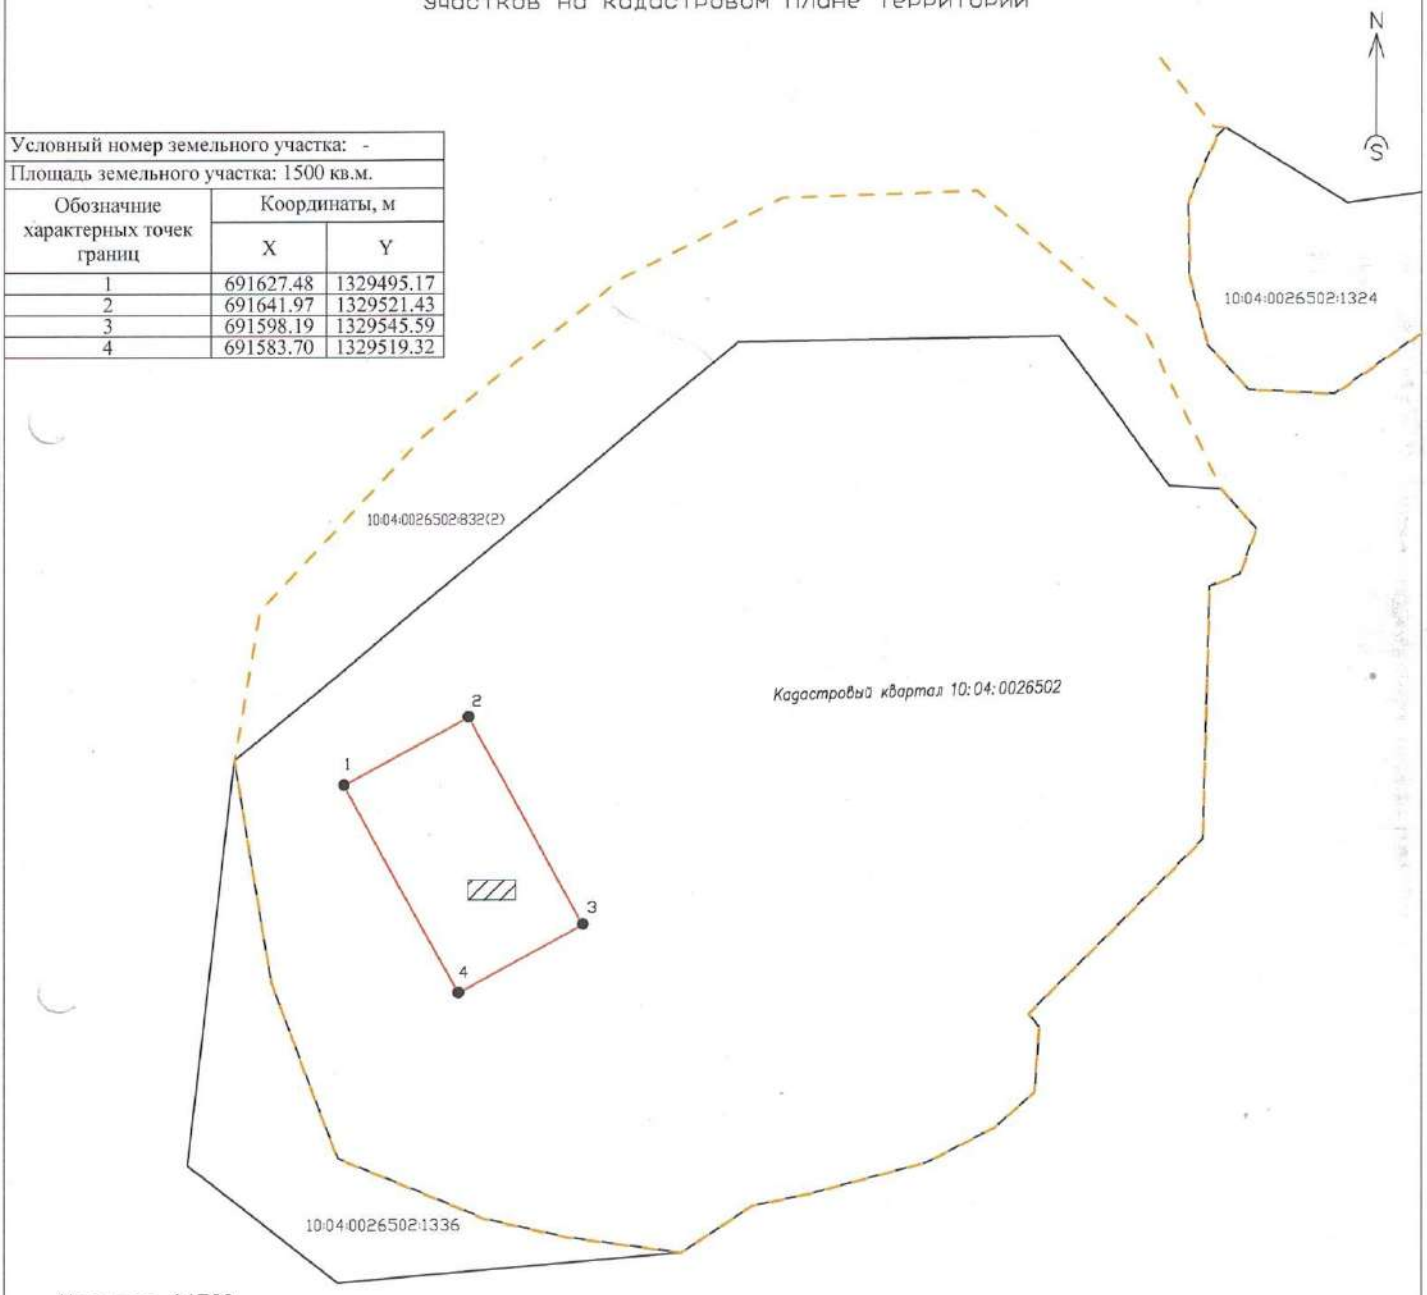

Масштаб 1:1500

Условные обозначения:

- ● – характерная точка границы, сведения о которой позволяют однозначно определить ее положение на местности.
- 1... n – обозначение точки границы.
- —— – вновь образованная часть границы, сведения о которой достаточны для определения ее местоположения.
- —— – границы учтенных земельных участков.
- 10:04:0026502:1336 – кадастровый номер учтенного земельного участка.
- – – – – часть границы зоны лесничества 10:00-15.13.
- ▨ – место расположения планируемого объекта.
- —— – граница территории общего пользования.
- —— – красная линия не установлена.

Примечание: Система координат – МСК 10.