



РОССИЙСКАЯ ФЕДЕРАЦИЯ  
РЕСПУБЛИКА КАРЕЛИЯ

## Глава Костомукшского городского округа

# ПОСТАНОВЛЕНИЕ

от 08 июня 2016 г. № 29  
г. Костомукша

О проведении публичных слушаний по вопросу предоставления разрешения на отклонение от предельных параметров разрешенного строительства объекта капитального строительства

В соответствии со статьей 40 Градостроительного кодекса Российской Федерации, статьей 18 Правил землепользования и застройки Костомукшского городского округа, утвержденных Решением Совета Костомукшского городского округа II созыва XIX заседания от 28 марта 2013 года № 198-СО «Об утверждении правил землепользования и застройки Костомукшского городского округа», подпунктом 3 пункта 3 статьи 28 Федерального закона № 131-ФЗ от 06 октября 2003 года «Об общих принципах организации местного самоуправления», подпунктом 3, пункта 3 статьи 19 Устава муниципального образования «Костомукшский городской округ», Положением о порядке проведения публичных слушаний в муниципальном образовании «Костомукшский городской округ», утвержденным Решением Совета LI сессии III созыва от 25 октября 2005 года № 442-ГС «Об утверждении Положения о порядке проведения публичных слушаний в муниципальном образовании «Костомукшский городской округ» (в редакции от 30 сентября 2010 года № 578-СО и от 04 июля 2013 года № 226-СО), в целях учета мнения и интересов жителей Костомукшского городского округа

### ПОСТАНОВЛЯЮ:

1. Назначить и провести публичные слушания по вопросу предоставления разрешения на отклонение от предельных параметров разрешенного строительства объекта капитального строительства на земельном участке с кадастровым номером 10:04:0010103:319, площадью 605 кв. м., расположенном в Республике Карелия, Костомукшском городском округе, городе Костомукша, ул. Хвойная, д. 19.

2. Установить дату, время и место проведения публичных слушаний: **08 июля 2016 года в 15 часов 15 минут** в актовом зале администрации Костомукшского городского округа (г. Костомукша, ул. Строителей, д. 5).

3. Для проведения публичных слушаний создать комиссию в следующем составе:  
П.Г. Зелинский – и. о. Главы администрации Костомукшского городского округа;  
В.Ф. Степанушко – заместитель главы администрации Костомукшского городского округа по городскому хозяйству, градостроительству и землепользованию;  
А.А. Тимофеева – начальник юридического отдела администрации Костомукшского городского округа;  
П.Н. Вачевских – начальник управления градостроительства и землепользования администрации Костомукшского городского округа;  
А.А. Остапенко – главный специалист управления градостроительства и землепользования администрации Костомукшского городского округа;

Т.В. Лукконен – специалист 1 категории управления градостроительства и землепользования администрации Костомукшского городского округа.

4. Предложения по вопросу предоставления разрешения на отклонение от предельных параметров разрешенного строительства объекта капитального строительства на земельном участке с кадастровым номером 10:04:0010103:319, площадью 605 кв. м., расположенном в Республике Карелия, Костомукшском городском округе, городе Костомукша, ул. Хвойная, д. 19, направляются в письменном виде в комиссию до 30 июня 2016 года, по адресу: Республика Карелия, г. Костомукша, ул. Строителей, д. 5 (каб. 315, 317, 320).

5. Предложить жителям муниципального образования «Костомукшский городской округ» принять личное участие в публичных слушаниях.

6. Настоящее постановление, порядок участия граждан в публичных слушаниях (приложение № 1 к постановлению), а также проект постановления муниципального правового (приложение № 2 к постановлению) разместить на официальном сайте Костомукшского городского округа ([www.kostomuksha-city.ru](http://www.kostomuksha-city.ru)) и опубликовать в газете «Новости Костомукши».

Глава Костомукшского городского округа

А.В. Бендикова

## ПОРЯДОК УЧАСТИЯ ГРАЖДАН В ПУБЛИЧНЫХ СЛУШАНИЯХ

1. Правом на участие в публичных слушаниях обладает любой житель муниципального образования «Костомукшский городской округ», достигший на день проведения публичных слушаний 16 лет.
2. Участие в публичных слушаниях осуществляется на добровольной основе.
3. Жители муниципального образования, желающие участвовать на публичных слушаниях, по прибытии в помещение, в котором проводятся публичные слушания, проходят регистрацию в секретариате.
4. Председатель публичных слушаний предоставляет слово всем желающим выступить по существу вопроса. Высказанные предложения обсуждаются и при их принятии заносятся в итоговый документ публичных слушаний.



РЕСПУБЛИКА КАРЕЛИЯ

**Администрация Костомукшского  
городского округа**

**ПРОЕКТ ПОСТАНОВЛЕНИЯ**

от ..... 2016 г. № .....  
г. Костомукша

О предоставлении разрешения на отклонение от предельных параметров разрешенного строительства объекта капитального строительства

В соответствии со статьей 40 Градостроительного кодекса Российской Федерации, статьей 18 Правил землепользования и застройки Костомукшского городского округа, утвержденных Решением Совета Костомукшского городского округа II созыва XIX заседания от 28 марта 2013 года № 198-СО «Об утверждении правил землепользования и застройки Костомукшского городского округа», итоговым документом публичных слушаний от 08 июля 2016 года, на основании заявления Полиэктова М.А, Полиэктовой Л.А., Ибрагимовой А.Ф (вх. № 1/447 от 06 мая 2016 года), администрация Костомукшского городского округа

**ПОСТАНОВЛЯЕТ:**


1. Предоставить **Полиэктову Михаилу Александровичу, Полиэктовой Людмиле Александровне, Ибрагимовой Анастасии Федоровне** разрешение на отклонение от предельных параметров разрешенного строительства объекта капитального строительства на земельном участке с кадастровым номером 10:04:0010103:319, площадью 605 кв. м., расположенном в Республике Карелия, Костомукшском городском округе, городе Костомукша, ул. Хвойная, д. 19, в части изменения минимального отступа от границ земельного участка в целях определения места допустимого размещения зданий, строений, сооружений, за пределами которых запрещено строительство зданий, строений, сооружений (схема прилагается).

2. Настоящее постановление разместить на официальном сайте Костомукшского городского округа ([www.kostomuksha-city.ru](http://www.kostomuksha-city.ru)) и опубликовать в газете «Новости Костомукши».

И.о. главы администрации

П.Г. Зелинский

Площадь земельного участка  
605 кв. м.

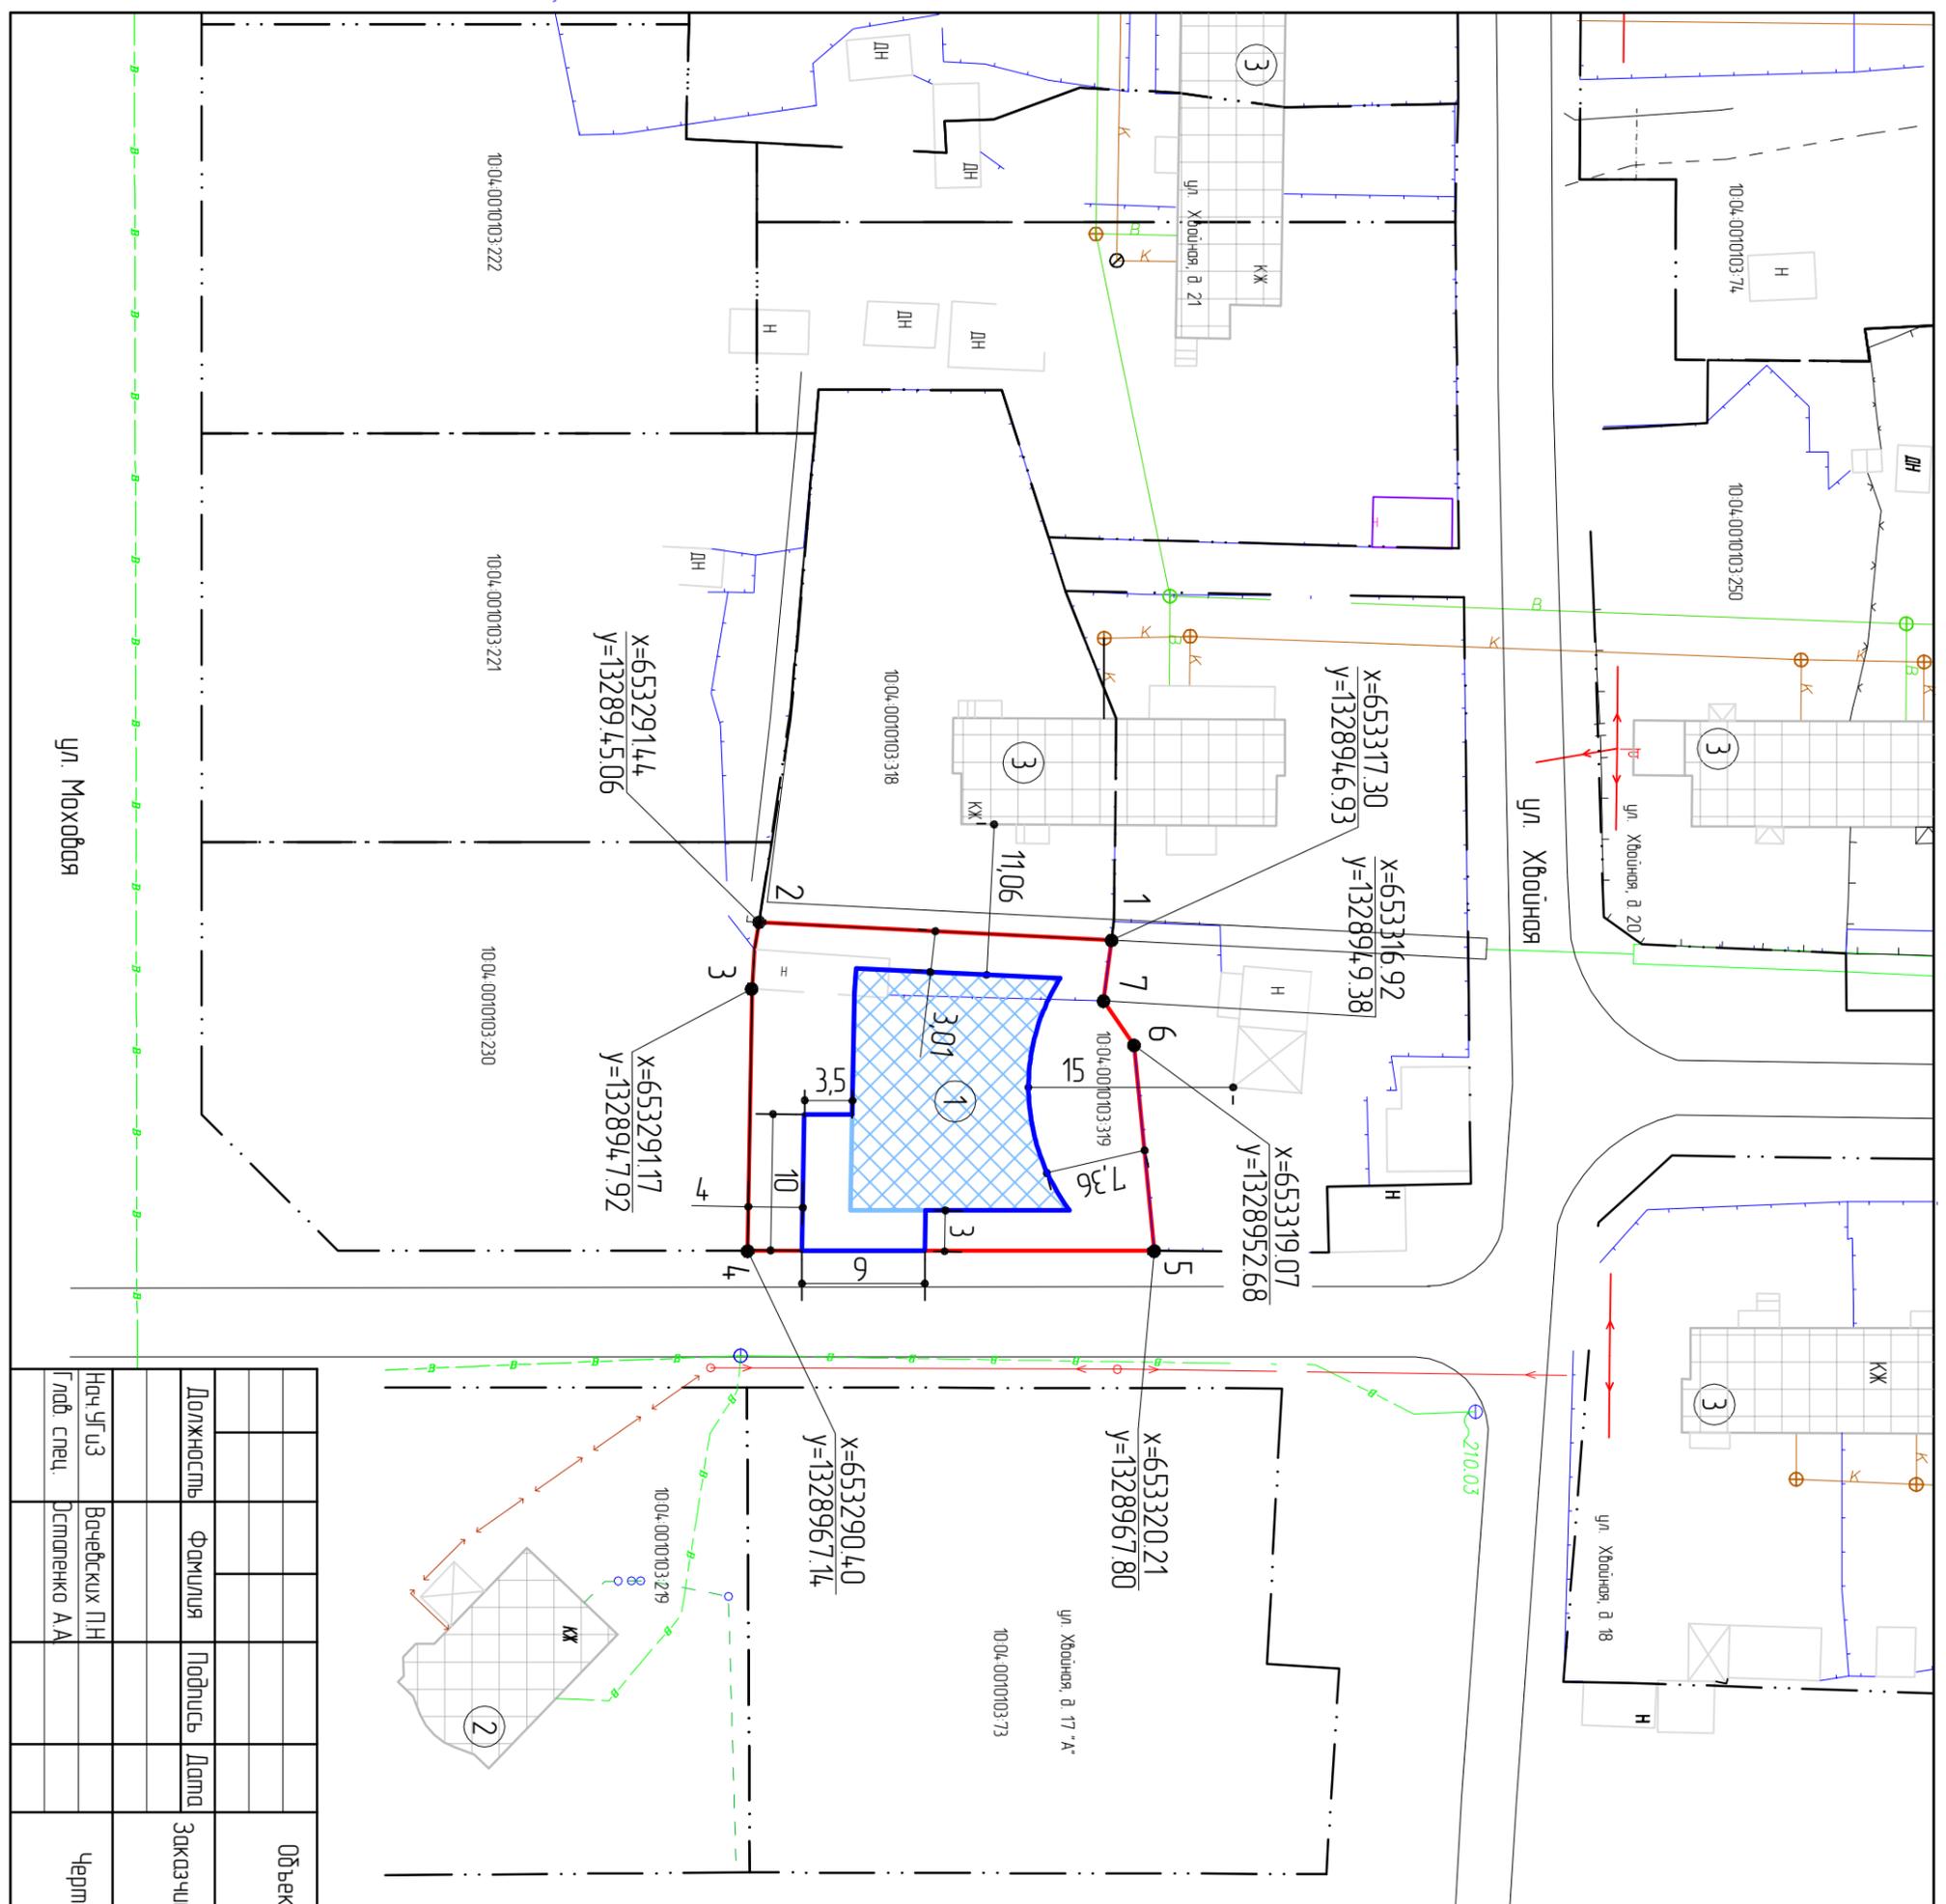


Экспликация

- ① – место допустимого размещения объекта
- ② – индивидуальный жилой дом
- ③ – многоквартирный жилой дом

Условные обозначения

-  Границы земельного участка
-  Измененная зона допустимого размещения объекта
-  Зона допустимого размещения объектов
-  Объекты капитального строительства
-  Границы соседних участков
-  30  
минимальные отступы от границ земельного участка

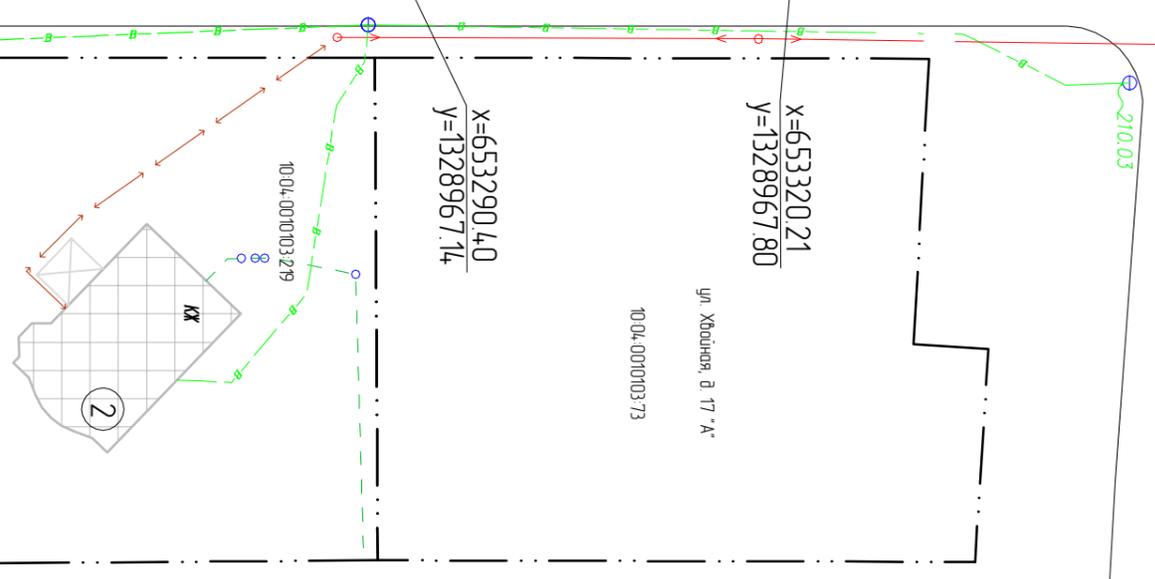

Объект: Земельный участок с кадастровым номером 10:04:0010103:319, расположенный в з. Космоцукша, ул. Хвойная, д. 19		Дата		
Должность	Фамилия	Подпись	Дата	
Нач. УГ Уз	Вачевских ПН			
Гл.б. спец.	Дстапенко АА			
Заказчик: <b>Полужкоб М.А., Полужкоба Л.А., Ибрагимова А.Ф.</b>		Дата	№ заявки	Масштаб
Чертеж изменения зоны допустимого размещения объекта		01.06.16г.	1/447	М 1:500
		Упробление зрбодстроительства и землельпользования		