


Ситуационный план М1:10000

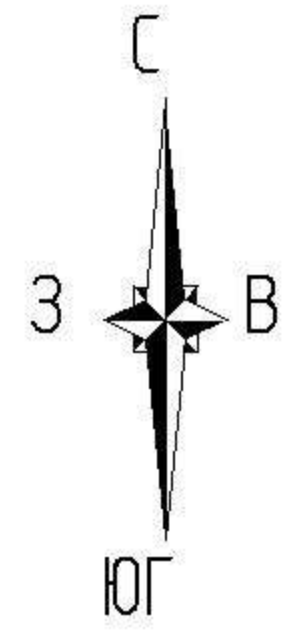

УСЛОВНЫЕ ОБОЗНАЧЕНИЯ:

- граница проектируемой территории.

Площадь проектируемой территории - 51992 кв.м.

						04.17-ПМ		
						Проект межевания территории квартала, ограниченного проектными улицами Беломорская, Яакко Ругоева и переулком Вербный города Костомукша Республики Карелия		
Изм	Колич	Лист	№ док.	Подпись	Дата	Стадия	Лист	Листов
Разработал		Бжирских В.В.				II	3	3
Исполнитель		Климович М.Г.						
Н.контр.						Ситуационный план М1:10000		
Утвердил						Зоны с особыми условиями территории		
						МКУ КУМС		