



РЕСПУБЛИКА КАРЕЛИЯ

Администрация Костомукшского
городского округа

ПОСТАНОВЛЕНИЕ

от 23 сентября 2020г. № 790

О внесении изменений в постановление от 13.03.2020 года №197 «Об утверждении Проекта организации дорожного движения Костомукшского городского округа»

В соответствии с пунктом 5 статьи 35 Устава муниципального образования «Костомукшский городской округ», администрация Костомукшского городского округа

ПОСТАНОВЛЯЕТ:

1. Внести следующие изменения в постановление администрации Костомукшского городского округа от 13.03.2020 года №197 «Об утверждении Проекта организации дорожного движения Костомукшского городского округа»:

1.1. Установить дорожные знаки: 5.27 «Зона с ограничением стоянки»; 5.28 «Конец зоны с ограничением стоянки»; 8.5.4 «Время действия»; 8.24 «Работает эвакуатор» по ул.Горняков д.6А, в соответствии с прилагаемой схемой.

2. Предложить ОГИБДД Отделения Министерства внутренних дел Российской Федерации по городу Костомукше (А.А.Никитин) принять меры к осуществлению контроля за соблюдением правил дорожного движения на данном участке.

3. Настоящее постановление подлежит официальному опубликованию.

4. Контроль за исполнением настоящего постановления возложить на начальника УГКХ администрации Костомукшского городского округа.

И.о. главы Костомукшского городского округа



С.Н.Новгородов

СПЕЦИФИКАЦИЯ ТЕХНИЧЕСКИХ СРЕДСТВ БЕЗОПАСНОСТИ И РЕГУЛИРОВАНИЯ ДОРОЖНОГО ДВИЖЕНИЯ

Номер знака и разметки	Наименование	Типо размер	Един измер.	Количество
Знаки особых предписаний				
5.27	Зона с ограничениями стоянки	II	шт	2
5.28	Конец зоны с ограничениями стоянки	II	шт	1
Знаки дополнительной информации (таблички)				
8.5.4	Время действия		шт	2
8.24	Работает эвакуатор		шт	2


ПРИМЕЧАНИЯ

- Для организации безопасности дорожного движения предусмотрена установка дорожных знаков в соответствии с ГОСТ Р 52289-2019, ГОСТ Р 52290-2004, ГОСТ 25458-82, ГОСТ 25459-82;
- Дорожный знак 5.28 "Конец зоны с ограничениями стоянки" разместить на оборотной стороне знака 5.27 "Зона с ограничениями стоянки".

Инв.Н подл. Подпись и дата
Взам. инв.

Инв.Н подл. Подпись и дата

Инв.Н подл. Подпись и дата

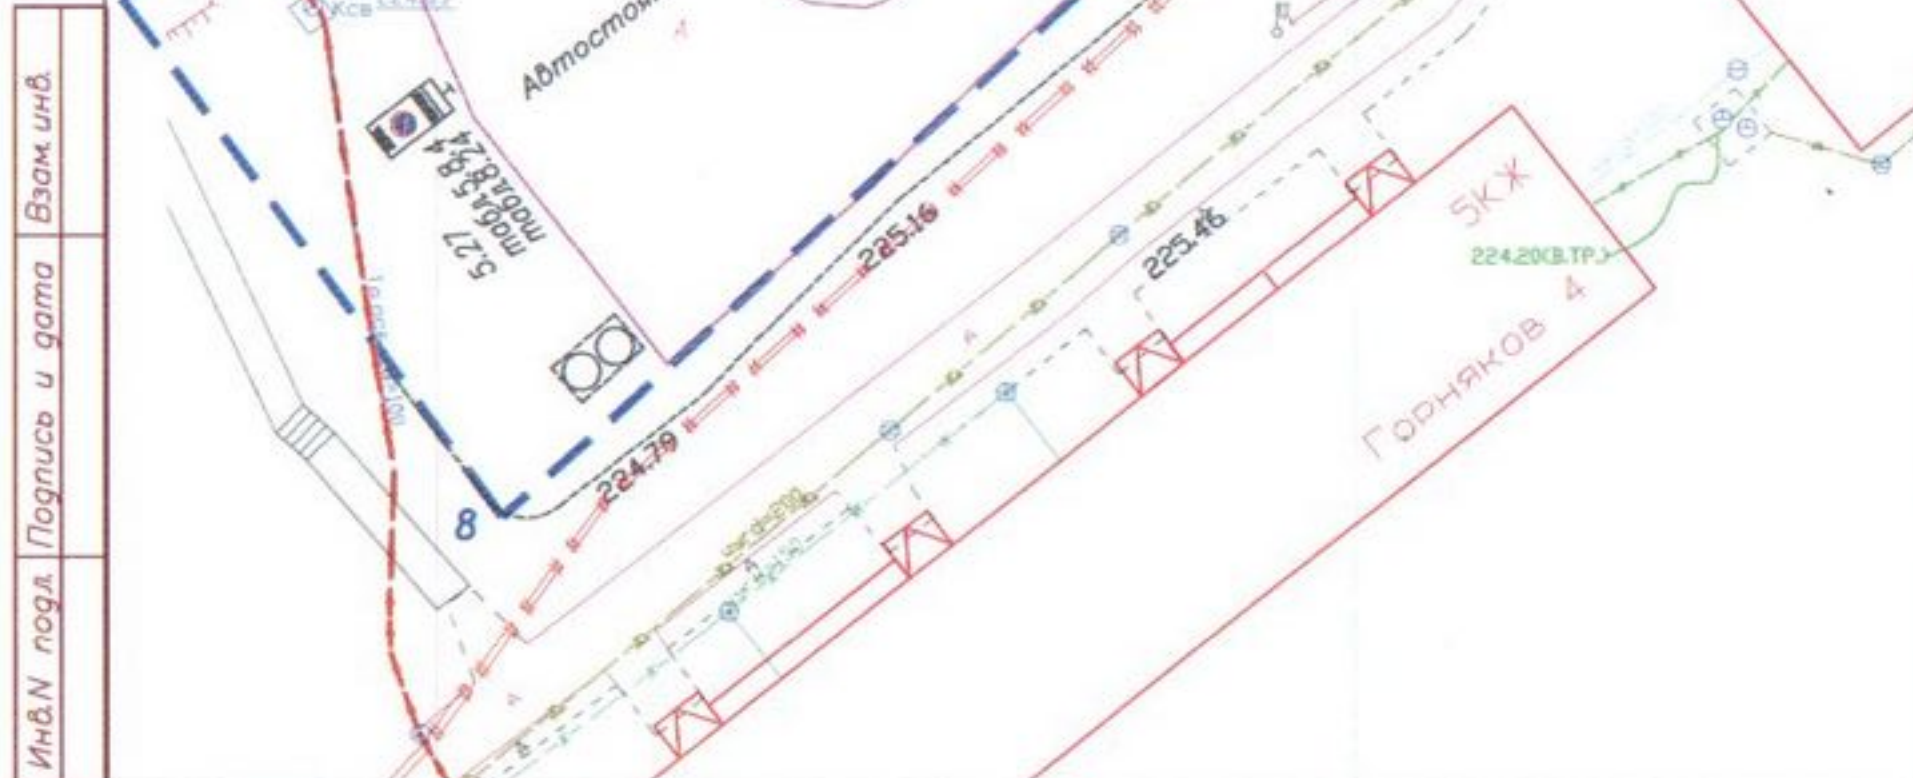

						Физкультурно-оздоровительный центр "ТЕХНОСПОРТ" по ул. Горняков 6а в г. Костомукше		
Изм.	Кол. уч.	Лист	Нр.ок.	Подпись	Дата	Стация	Лист	Листов
ГИП		Авдеенко		<i>Авдеенко</i>		П	1	
Инженер		Жарикова		<i>Жарикова</i>				
Н.контр.		Гусева		<i>Гусева</i>				
						План организации безопасности дорожного движения М 1:500		
						ООО "МАКРОМИР" г. Петрозаводск		