
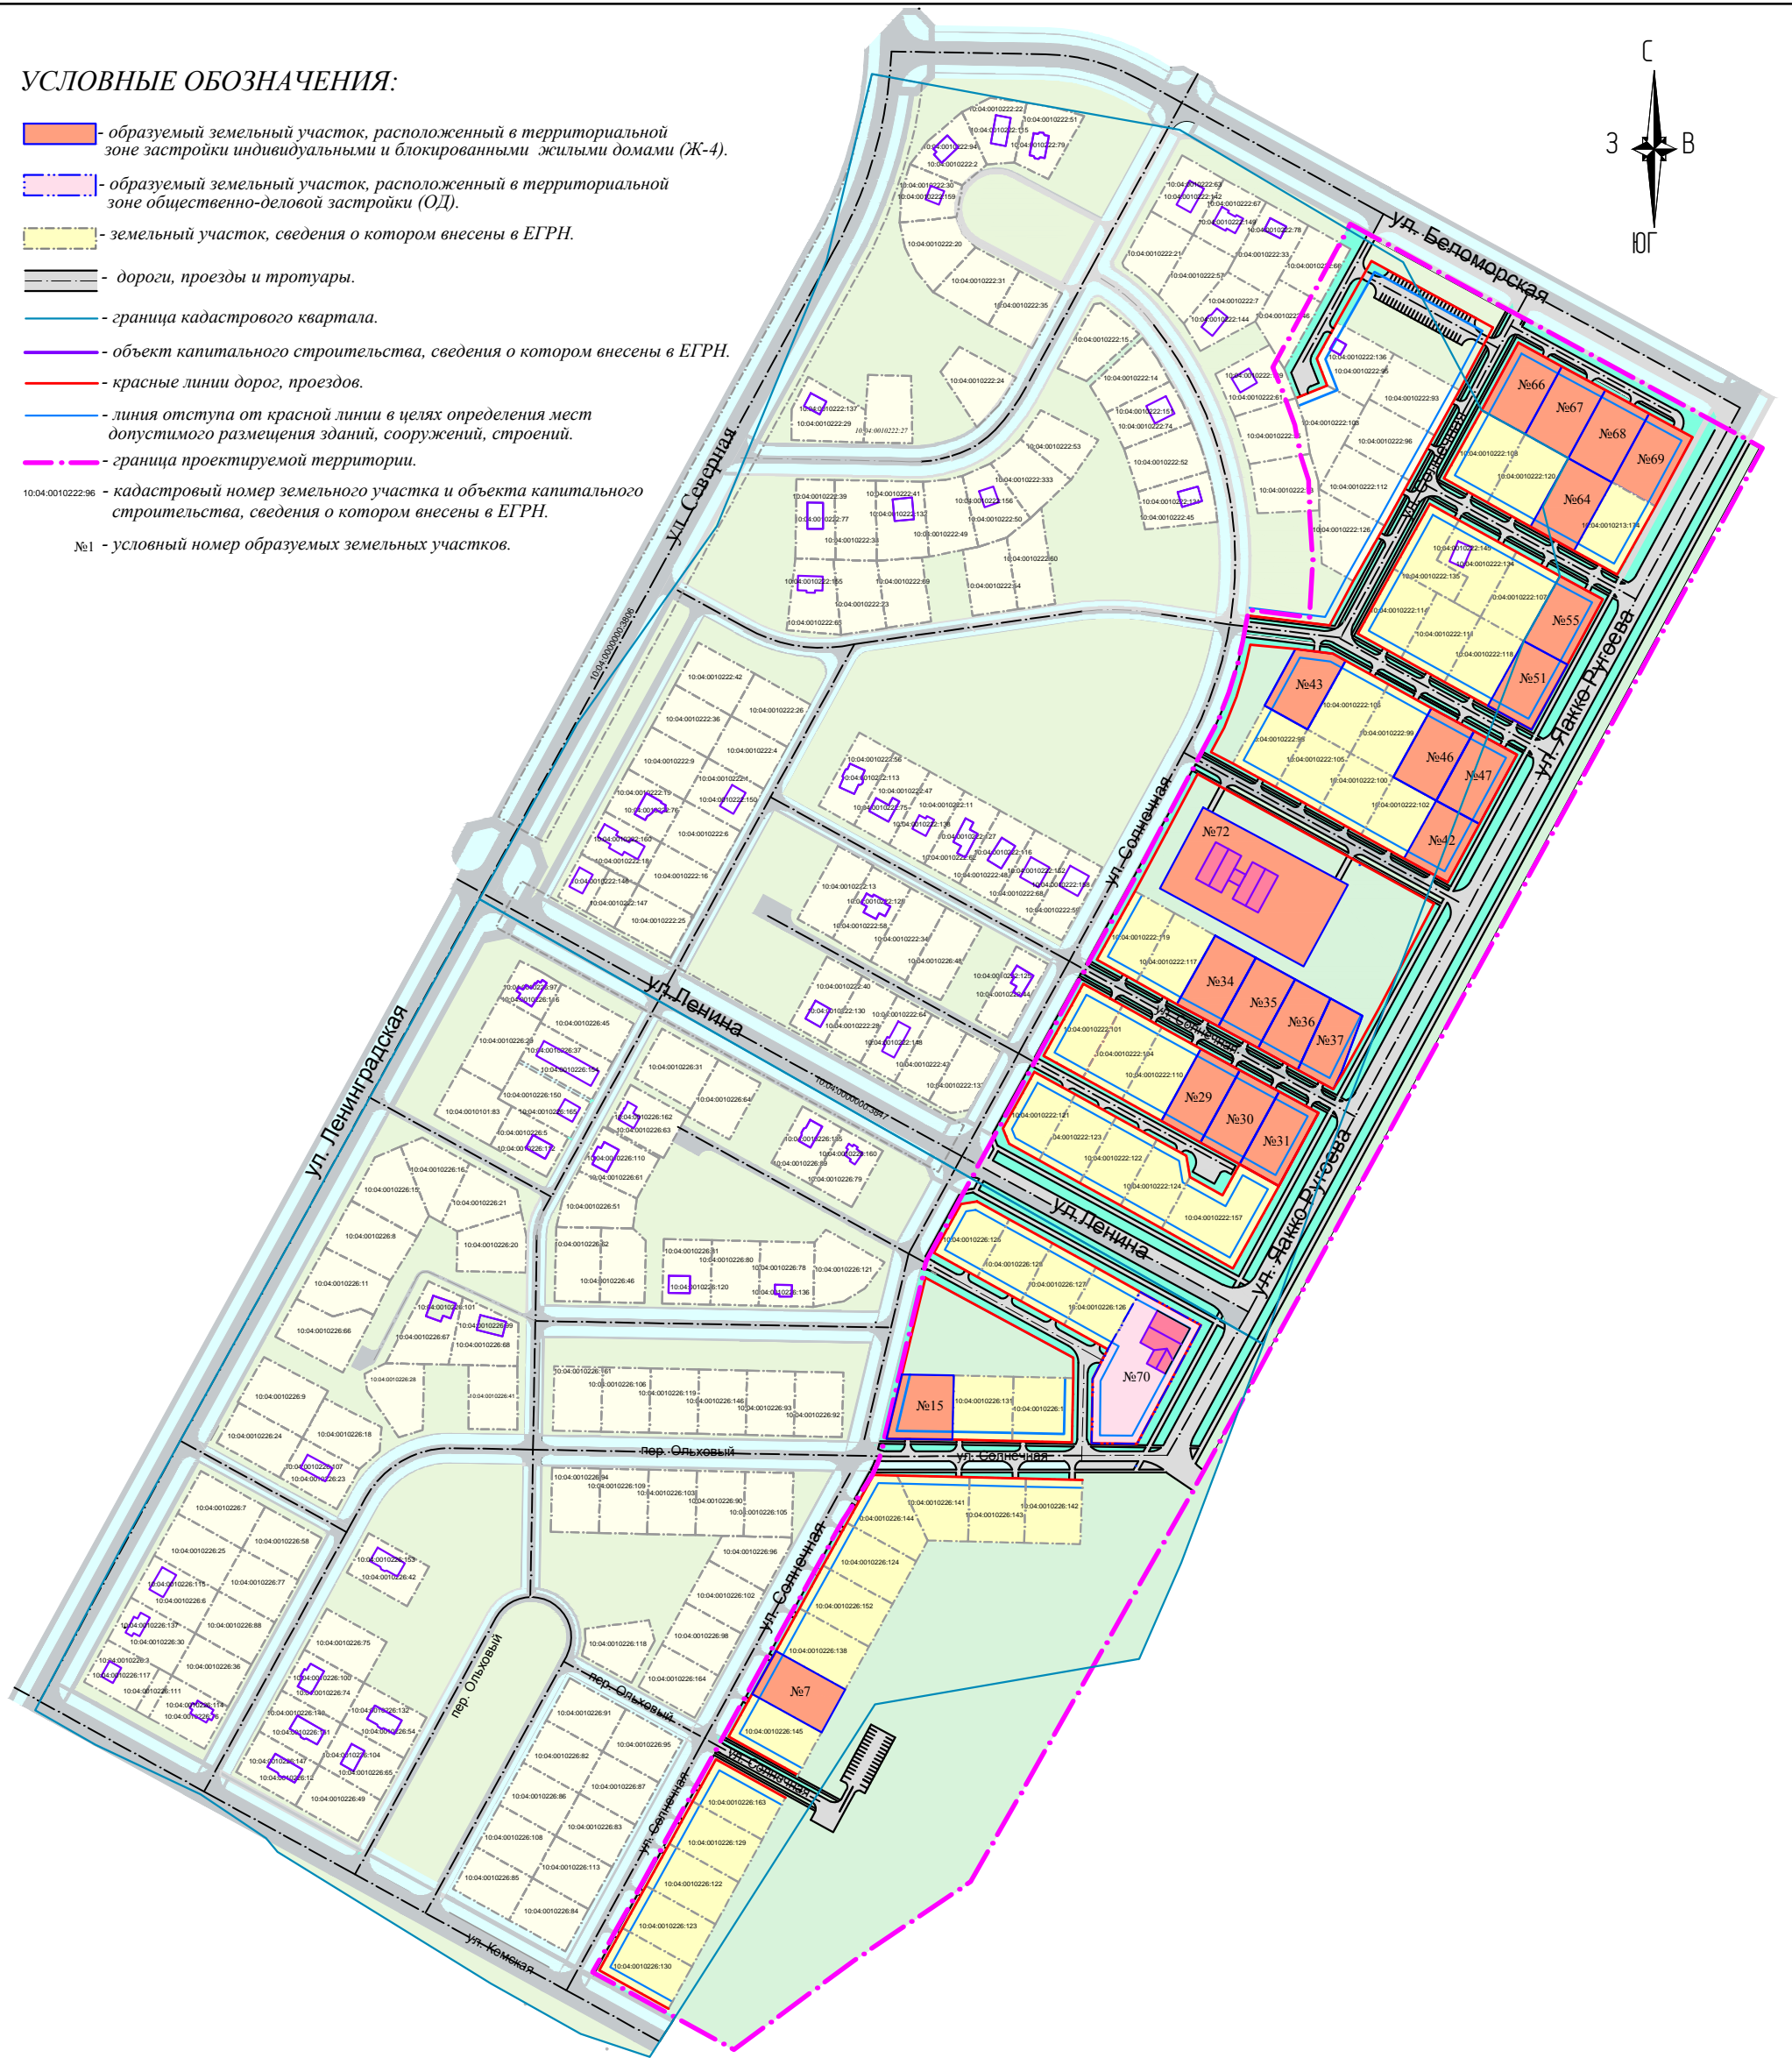


**УСЛОВНЫЕ ОБОЗНАЧЕНИЯ:**

- образуемый земельный участок, расположенный в территориальной зоне застройки индивидуальными и блокированными жилыми домами (Ж-4).
  - образуемый земельный участок, расположенный в территориальной зоне общественно-деловой застройки (ОД).
  - земельный участок, сведения о котором внесены в ЕГРН.
  - дороги, проезды и тротуары.
  - граница кадастрового квартала.
  - объект капитального строительства, сведения о котором внесены в ЕГРН.
  - красные линии дорог, проездов.
  - линия отступа от красной линии в целях определения мест допустимого размещения зданий, сооружений, строений.
  - граница проектируемой территории.
- 10.04.0010222.96 - кадастровый номер земельного участка и объекта капитального строительства, сведения о котором внесены в ЕГРН.
- №1 - условный номер образуемых земельных участков.

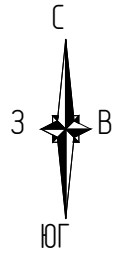

|   |         |               |        |   |      |        |      |        |    |   |   |
|---|---------|---------------|--------|---|------|--------|------|--------|----|---|---|
| 11.17-ПМ  |         |               |        |   |      |        |      |        |    |   |   |
| Проект межевания территории напротив блоков "Д" и "Е"<br>часть 2 города Костомукша Республики Карелия |         |               |        |   |      |        |      |        |    |   |   |
| Изм.  | Кол.уч. | Лист          | N док. | Подп.   | Дата |        |      |        |    |   |   |
| ПРОЕКТ МЕЖЕВАНИЯ ТЕРРИТОРИИ   |         |               |        |   |      |        |      |        |    |   |   |
| Директор  |         | Бжцких В.В.   |        | <table border="1" style="display: inline-table; border-collapse: collapse;"> <tr> <td style="width: 20%;">Стадия</td> <td style="width: 20%;">Лист</td> <td style="width: 20%;">Листов</td> </tr> <tr> <td>ПМ</td> <td>2</td> <td>3</td> </tr> </table> |      | Стадия | Лист | Листов | ПМ | 2 | 3 |
| Стадия  | Лист    | Листов        |        |   |      |        |      |        |    |   |   |
| ПМ  | 2       | 3             |        |   |      |        |      |        |    |   |   |
| Разраб.   |         | Климович М.Г. |        |   |      |        |      |        |    |   |   |
| М 1:4000  |         |               |        |   |      |        |      |        |    |   |   |
| МКУ КУМС  |         |               |        |   |      |        |      |        |    |   |   |