



РЕСПУБЛИКА КАРЕЛИЯ

**Администрация Костомукшского
городского округа**

ПОСТАНОВЛЕНИЕ

от 02 марта 2018 г. № 168

Об утверждении проекта межевания территории

В соответствии со статьями 43 и 46 Градостроительного кодекса Российской Федерации, статьей 16 Правил землепользования и застройки Костомукшского городского округа, утвержденных Решением Совета Костомукшского городского округа II созыва XIX заседания от 28 марта 2013 года № 198-СО «Об утверждении правил землепользования и застройки Костомукшского городского округа», на основании заключения о результатах публичных слушаний от 21 февраля 2018 года, в целях выделения элементов планировочной структуры и определения местоположения границ образуемых земельных участков, Администрация Костомукшского городского округа

ПОСТАНОВЛЯЕТ:

1. Утвердить проект межевания территории напротив блоков «Д» и «Е» часть 2 города Костомукша Республики Карелия (шифр проекта 11/17-ПМ, разработанный Муниципальным казенным учреждением «Комитет по управлению муниципальной собственностью Костомукшского городского округа» в 2017 году, проект прилагается).

2. Управлению градостроительства и землепользования Администрации Костомукшского городского округа:

2.1. В порядке межведомственного информационного взаимодействия обеспечить направление настоящего постановления и документации по планировке территории, указанной в пункте 1 настоящего постановления в филиал ФГБУ «Федеральная кадастровая палата Федеральной службы государственной регистрации, кадастра и картографии» по Республике Карелия (Лукконен Т.В.);

2.2. Обеспечить размещение настоящего постановления на официальном сайте органов местного самоуправления Костомукшского городского округа Республики Карелия (<http://www.kostomuksha-city.ru/>) в разделе: «Экономика», «Территориальное планирование и градостроительное зонирование», «Проекты планировок и межевания территорий» (Лукконен Т.В.).

3. Управлению делами Администрации Костомукшского городского округа обеспечить опубликование настоящего постановления в газете «Новости Костомукши».

4. Постановление вступает в силу с момента его официального опубликования.

Глава Костомукшского городского округа

А.В. Бендикова

**МУНИЦИПАЛЬНОЕ КАЗЕННОЕ УЧРЕЖДЕНИЕ
КОМИТЕТ ПО УПРАВЛЕНИЮ МУНИЦИПАЛЬНОЙ
СОБСТВЕННОСТЬЮ
(МКУ КУМС)**

**ПРОЕКТ МЕЖЕВАНИЯ ТЕРРИТОРИИ НАПРОТИВ БЛОКОВ «Д» И «Е»
ЧАСТЬ 2
ГОРОДА КОСТОМУКША РЕСПУБЛИКИ КАРЕЛИЯ**

Заказчик: АДМИНИСТРАЦИЯ КОСТОМУКШСКОГО ГОРОДСКОГО ОКРУГА

Шифр проекта: 11/17-ПМ

Директор

Бажинских В.В.


Разработал

Климович М.Г.

2017 г.

Взам. инв. №	Подп. и дата	Взам. инв. №							Лист
									1
Изм.	Кол.уч.	Лист	Надок.	Подп.	Дата	11.17 -ПМ			

Ситуационный план М1:10000

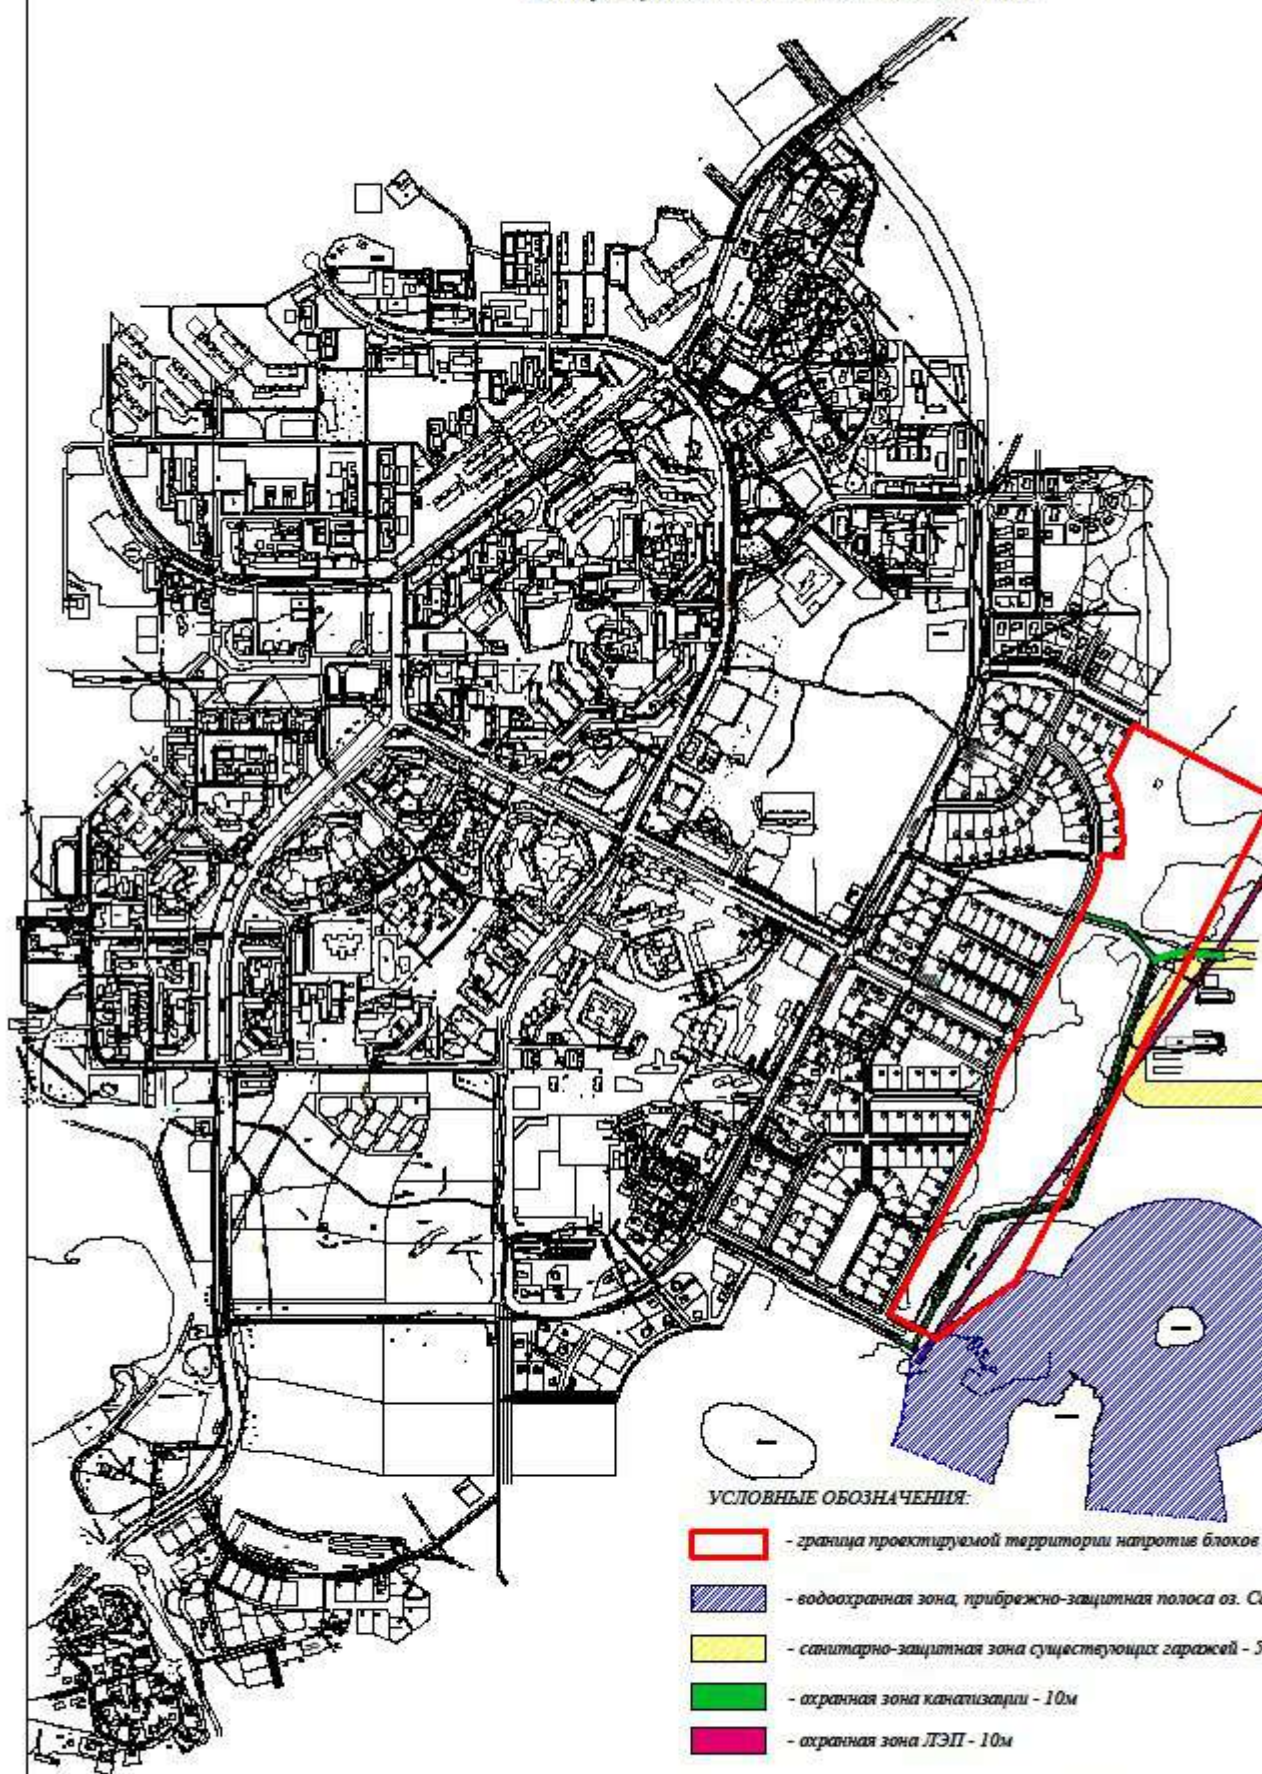

УСЛОВНЫЕ ОБОЗНАЧЕНИЯ:

- граница проектируемой территории напротив блоков
- водоохранная зона, прибрежно-защитная полоса оз. С
- санитарно-защитная зона существующих гаражей - 5
- охранная зона канализации - 10м
- охранная зона ЛЭП - 10м

Площадь проектируемой территории - 242503кв.м.

Изм	Колоч	Лист	Маск.	Подпись	Дата
Разработал		Бажарова В.В.			

11.17-ПМ

Проект межевания территории напротив
часть 2 города Костомукша Респуб

Сис

