

**МУНИЦИПАЛЬНОЕ КАЗЕННОЕ УЧРЕЖДЕНИЕ
«КОМИТЕТ ПО УПРАВЛЕНИЮ МУНИЦИПАЛЬНОЙ
СОБСТВЕННОСТЬЮ КОСТОМУКШСКОГО ГОРОДСКОГО
ОКРУГА»
(МКУ КУМС)**

**ВНЕСЕНИЕ ИЗМЕНЕНИЙ В ПРОЕКТ МЕЖЕВАНИЯ ТЕРРИТОРИИ
ИНДИВИДУАЛЬНОЙ ЖИЛОЙ ЗАСТРОЙКИ НАПРОТИВ БЛОКОВ «Д» И
«Е» ЧАСТЬ 2 ГОРОДА КОСТОМУКША РЕСПУБЛИКИ КАРЕЛИЯ**

Заказчик: АДМИНИСТРАЦИЯ КОСТОМУКШСКОГО ГОРОДСКОГО ОКРУГА

Шифр проекта: **11/17-ПМ**

и. о. директора

Степанушко В.Ф.

Разработал

Климович М.Г.

2019 г.

СОСТАВ ПРОЕКТА МЕЖЕВАНИЯ

№ пп	Наименование	Лист	Примечание
	Основная часть		
1.	Текстовая часть		
1.1.	Перечень и сведения о площади образуемых земельных участков, в том числе возможные способы их образования.		
1.2.	Перечень и сведения о площади образуемых земельных участков, которые будут отнесены к территориям общего пользования или имуществу общего пользования, в том числе в отношении которых предполагаются резервирование и (или) изъятие для государственных или муниципальных нужд.		
1.3.	Вид разрешенного использования образуемых земельных участков в соответствии с проектом планировки территории в случаях, предусмотренных Градостроительным кодексом Российской Федерации.		
1.4.	Целевое назначение лесов, вид (виды) разрешенного использования лесного участка, количественные и качественные характеристики лесного участка, сведения о нахождении лесного участка в границах особо защитных участков лесов.		
1.5.	Сведения о границах территории, в отношении которой утвержден проект межевания.		
2.	Чертежи межевания территории.		
2.1.	Границы планируемых и существующих элементов планировочной структуры.		
2.2.	Красные линии, утверждаемые проектом межевания территории. Линии отступа от красных линий в целях определения мест допустимого размещения зданий, строений, сооружений.		
2.3.	Границы образуемых земельных участков, условные номера образуемых земельных участков.		
3.	Материалы по обоснованию проекта (чертежи).		
3.1.	Границы существующих земельных участков. Местоположение существующих объектов капитального строительства.		
3.2.	Границы зон с особыми условиями использования территорий		

Взам. инв. №

Подп. и дата

Взам. инв. №

Изм.	Кол.уч.	Лист	№док.	Подп.	Дата

11/17-ПМ

Лист

1

1. Текстовая часть.

Проект межевания территории индивидуальной жилой застройки напротив блоков Д и Е часть 2 города Костомукша Костомукшского городского округа Республики Карелия разработан с целью определения местоположения границ образуемых земельных участков из земель государственная собственность на которые не разграничена, а также установления красных линий улиц и проездов, расположенных в границах проектируемой территории.

Проект межевания части территории подготовлен в соответствии со следующими нормативными правовыми актами, нормативно-техническими документами:

1. Градостроительный кодекс Российской Федерации от 29 декабря 2004 года № 190-ФЗ;
 2. Земельный кодекс Российской Федерации от 25 октября 2001 года № 136-ФЗ;
 3. Федеральный закон от 29 декабря 2004 года № 191-ФЗ «О введении в действие Градостроительного кодекса Российской Федерации»;
 4. Федеральный закон от 25 октября 2001 года № 137-ФЗ «О введении в действие Земельного кодекса Российской Федерации»;
 5. Федеральный закон от 13 июля 2015 года № 218-ФЗ «О государственной регистрации недвижимости»;
 6. Приказ Минэкономразвития России от 01 сентября 2014 года № 540 (ред. от 09.08.2018) "Об утверждении классификатора видов разрешенного использования земельных участков";
 7. СП 42.13330.2011 «Свод правил. Градостроительство. Планировка и застройка городских и сельских поселений. Актуализированная редакция СНиП 2.07.01-89*»;
 8. СанПиН 2.2.1/2.1.1.1200-03 «Санитарно-защитные зоны и санитарная классификация предприятий, сооружений и иных объектов»;
 9. Решение Совета Костомукшского городского округа II созыва XIII заседания от 22 ноября 2012 года № 144-СО «Об утверждении Генерального плана Костомукшского городского округа»;
 10. Решение Совета Костомукшского городского округа II созыва XIX заседания от 28 марта 2013 года № 198-СО «Об утверждении правил землепользования и застройки Костомукшского городского округа».
 11. Приказ Минземстроя РФ от 26 августа 1998 № 59 "Об утверждении Методических указаний по расчету нормативных размеров земельных участков в кондоминиумах";
 12. "СНиП 41-02-2003. Тепловые сети" (приняты Постановлением Госстроя РФ от 24.06.2003 № 110);
 13. "СП 31.13330.2012. Свод правил. Водоснабжение. Наружные сети и сооружения. Актуализированная редакция СНиП 2.04.02-84*. С изменением № 1" (утв. Приказом Минрегиона России от 29 декабря 2011 № 635/14) (ред. от 24.05.2018);
 14. Постановление Правительства РФ от 24 февраля 2009 № 160 (ред. от 21 декабря 2018) "О порядке установления охранных зон объектов электросетевого хозяйства и особых условий использования земельных участков, расположенных в границах таких зон";
 15. Постановление Правительства РФ от 09 июня 1995 № 578 "Об утверждении Правил охраны линий и сооружений связи Российской Федерации".
 16. Другие нормативные правовые акты и нормативно-технические документы, действующие на территории Российской Федерации, Республики Карелия и Костомукшского городского округа.
- При разработке проекта межевания территории использованы материалы Генерального плана Костомукшского городского округа, Правил землепользования и застройки Костомукшского

Взам. инв. №	Подп. и дата	Взам. инв. №					11/17-ПМ	Лист
Взам. инв. №	Изм.	Кол.уч.	Лист	№док.	Подп.	Дата		

городского округа, документации по планировке территории индивидуальной жилой застройки напротив блоков «Д» и «Е» часть 2, утвержденной постановлением Администрации Костомукшского городского округа от 07.11.2013 г. № 48.

Топографо-геодезические изыскания выполнены ООО «ГеоКом» в 2013 г.

1.1. Перечень и сведения о площади образуемых земельных участков, в том числе возможные способы их образования.

1) Образуемый земельный участок № 73 (условный номер в проекте).

Основной вид разрешенного использования земельного участка – индивидуальное жилищное строительство.

Категория земель – земли населенных пунктов.

Территориальная зона – зона застройки индивидуальными и блокированными жилыми домами (Ж-4).

Кадастровый квартал 10:04:0010222 на кадастровом плане территории Костомукшского городского округа.

Площадь образуемого земельного участка – 1268 кв.м.

Адрес земельного участка:

Российская Федерация, Республика Карелия, Костомукшский городской округ, город Костомукша, улица Беломорская, участок 73.

2) Образуемый земельный участок № 74 (условный номер в проекте).

Основной вид разрешенного использования земельного участка – индивидуальное жилищное строительство.

Категория земель – земли населенных пунктов.

Территориальная зона – зона застройки индивидуальными и блокированными жилыми домами (Ж-4).

Кадастровый квартал 10:04:0010222; 10:04:0010213 на кадастровом плане территории Костомукшского городского округа.

Площадь образуемого земельного участка – 1274 кв.м.

Адрес земельного участка:

Российская Федерация, Республика Карелия, Костомукшский городской округ, город Костомукша, улица Беломорская, участок 74.

3) Образуемый земельный участок № 75 (условный номер в проекте).

Основной вид разрешенного использования земельного участка – индивидуальное жилищное строительство.

Категория земель – земли населенных пунктов.

Территориальная зона – зона застройки индивидуальными и блокированными жилыми домами (Ж-4).

Кадастровый квартал 10:04:0010222; 10:04:0010213 на кадастровом плане территории Костомукшского городского округа.

Площадь образуемого земельного участка – 1268 кв.м.

Адрес земельного участка:

Российская Федерация, Республика Карелия, Костомукшский городской округ, город Костомукша, улица Беломорская, участок 75.

Взам. инв. №	Подп. и дата	Взам. инв. №							Лист
			11/17-ПМ						
Изм.	Кол.уч.	Лист	№док.	Подп.	Дата				

4) Образуемый земельный участок № 66 (условный номер в проекте).

Основной вид разрешенного использования земельного участка – индивидуальное жилищное строительство.

Категория земель – земли населенных пунктов.

Территориальная зона – зона застройки индивидуальными и блокированными жилыми домами (Ж-4).

Кадастровый квартал 10:04:0010213 на кадастровом плане территории Костомукшского городского округа.

Площадь образуемого земельного участка – 1474 кв.м.

Адрес земельного участка:

Российская Федерация, Республика Карелия, Костомукшский городской округ, город Костомукша, улица Беломорская, участок 66.

5) Образуемый земельный участок № 67 (условный номер в проекте).

Основной вид разрешенного использования земельного участка – индивидуальное жилищное строительство.

Категория земель – земли населенных пунктов.

Территориальная зона – зона застройки индивидуальными и блокированными жилыми домами (Ж-4).

Кадастровый квартал 10:04:0010222 на кадастровом плане территории Костомукшского городского округа.

Площадь образуемого земельного участка – 1483 кв.м.

Адрес земельного участка:

Российская Федерация, Республика Карелия, Костомукшский городской округ, город Костомукша, улица Беломорская, участок 67.

6) Образуемый земельный участок № 68 (условный номер в проекте).

Основной вид разрешенного использования земельного участка – индивидуальное жилищное строительство.

Категория земель – земли населенных пунктов.

Территориальная зона – зона застройки индивидуальными и блокированными жилыми домами (Ж-4).

Кадастровый квартал 10:04:0010222 на кадастровом плане территории Костомукшского городского округа.

Площадь образуемого земельного участка – 1492 кв.м.

Адрес земельного участка:

Российская Федерация, Республика Карелия, Костомукшский городской округ, город Костомукша, улица Беломорская, участок 68.

7) Образуемый земельный участок № 69 (условный номер в проекте).

Основной вид разрешенного использования земельного участка – индивидуальное жилищное строительство.

Категория земель – земли населенных пунктов.

Территориальная зона – зона застройки индивидуальными и блокированными жилыми домами (Ж-4).

Взам. инв. №						11/17-ПМ	Лист	
								4
Взам. инв. №						11/17-ПМ	Лист	
								4
Взам. инв. №	Подп. и дата	Взам. инв. №	Изм.	Кол.уч.	Лист	№док.	Подп.	

Кадастровый квартал 10:04:0010222 на кадастровом плане территории Костомукшского городского округа.

Площадь образуемого земельного участка – 1500 кв.м.

Адрес земельного участка:

Российская Федерация, Республика Карелия, Костомукшский городской округ, город Костомукша, улица Беломорская, участок 69.

8) Образуемый земельный участок № 55 (условный номер в проекте).

Основной вид разрешенного использования земельного участка – индивидуальное жилищное строительство.

Категория земель – земли населенных пунктов.

Территориальная зона – зона застройки индивидуальными и блокированными жилыми домами (Ж-4).

Кадастровый квартал 10:04:0010222 на кадастровом плане территории Костомукшского городского округа.

Площадь образуемого земельного участка – 1418 кв.м.

Адрес земельного участка:

Российская Федерация, Республика Карелия, Костомукшский городской округ, город Костомукша, улица Яакко Ругоева, участок 55.

9) Образуемый земельный участок № 51 (условный номер в проекте).

Основной вид разрешенного использования земельного участка – индивидуальное жилищное строительство.

Категория земель – земли населенных пунктов.

Территориальная зона - зона застройки индивидуальными и блокированными жилыми домами (Ж-4).

Кадастровый квартал 10:04:0010222 на кадастровом плане территории Костомукшского городского округа.

Площадь образуемого земельного участка – 1429 кв.м.

Адрес земельного участка:

Российская Федерация, Республика Карелия, Костомукшский городской округ, город Костомукша, улица Яакко Ругоева, участок 51.

10) Образуемый земельный участок № 43 (условный номер в проекте).

Основной вид разрешенного использования земельного участка – индивидуальное жилищное строительство.

Категория земель – земли населенных пунктов.

Территориальная зона – зона застройки индивидуальными и блокированными жилыми домами (Ж-4).

Кадастровый квартал 10:04:0010222 на кадастровом плане территории Костомукшского городского округа.

Площадь образуемого земельного участка – 1405 кв.м.

Адрес земельного участка:

Российская Федерация, Республика Карелия, Костомукшский городской округ, город Костомукша, улица Солнечная, участок 43.

Взам. инв. №	Взам. инв. №					11/17-ПМ	Лист
	Подп. и дата						
Взам. инв. №	Взам. инв. №					11/17-ПМ	5
	Изм.	Кол.уч.	Лист	№док.	Подп.		

11) Образуемый земельный участок № 46 (условный номер в проекте).

Основной вид разрешенного использования земельного участка – индивидуальное жилищное строительство.

Категория земель – земли населенных пунктов.

Территориальная зона – зона застройки индивидуальными и блокированными жилыми домами (Ж-4).

Кадастровый квартал 10:04:0010222 на кадастровом плане территории Костомукшского городского округа.

Площадь образуемого земельного участка – 1488 кв.м.

Адрес земельного участка:

Российская Федерация, Республика Карелия, Костомукшский городской округ, город Костомукша, улица Яакко Ругоева, участок 46.

12) Образуемый земельный участок № 47 (условный номер в проекте).

Основной вид разрешенного использования земельного участка – индивидуальное жилищное строительство.

Категория земель – земли населенных пунктов.

Территориальная зона – зона застройки индивидуальными и блокированными жилыми домами (Ж-4).

Кадастровый квартал 10:04:0010222 на кадастровом плане территории Костомукшского городского округа.

Площадь образуемого земельного участка – 1499 кв.м.

Адрес земельного участка:

Российская Федерация, Республика Карелия, Костомукшский городской округ, город Костомукша, улица Яакко Ругоева, участок 47.

13) Образуемый земельный участок № 42 (условный номер в проекте).

Основной вид разрешенного использования земельного участка – индивидуальное жилищное строительство.

Категория земель – земли населенных пунктов.

Территориальная зона – зона застройки индивидуальными и блокированными жилыми домами (Ж-4).

Кадастровый квартал 10:04:0010222 на кадастровом плане территории Костомукшского городского округа.

Площадь образуемого земельного участка – 1263 кв.м.

Адрес земельного участка:

Российская Федерация, Республика Карелия, Костомукшский городской округ, город Костомукша, улица Яакко Ругоева, участок 42.

14) Образуемый земельный участок № 72 (условный номер в проекте).

Основной вид разрешенного использования земельного участка – объекты дошкольного образования.

Категория земель – земли населенных пунктов.

Территориальная зона – зона застройки индивидуальными и блокированными жилыми домами (Ж-4).

Взам. инв. №						11/17-ПМ	Лист
Взам. инв. №	Подп. и дата						
Взам. инв. №	Изм.	Кол.уч.	Лист	№док.	Подп.	Дата	

Кадастровый квартал 10:04:0010222 на кадастровом плане территории Костомукшского городского округа.

Площадь образуемого земельного участка – 5860 кв.м.

Адрес земельного участка:

Российская Федерация, Республика Карелия, Костомукшский городской округ, город Костомукша, улица Яакко Ругоева, участок 72.

15) Образуемый земельный участок № 34 (условный номер в проекте).

Основной вид разрешенного использования земельного участка – индивидуальное жилищное строительство.

Категория земель – земли населенных пунктов.

Территориальная зона – зона застройки индивидуальными и блокированными жилыми домами (Ж-4).

Кадастровый квартал 10:04:0010222 на кадастровом плане территории Костомукшского городского округа.

Площадь образуемого земельного участка – 1417 кв.м.

Адрес земельного участка:

Российская Федерация, Республика Карелия, Костомукшский городской округ, город Костомукша, улица Солнечная, участок 34.

16) Образуемый земельный участок № 35 (условный номер в проекте).

Основной вид разрешенного использования земельного участка – индивидуальное жилищное строительство.

Категория земель – земли населенных пунктов.

Территориальная зона – зона застройки индивидуальными и блокированными жилыми домами (Ж-4).

Кадастровый квартал 10:04:0010222 на кадастровом плане территории Костомукшского городского округа.

Площадь образуемого земельного участка – 1362 кв.м.

Адрес земельного участка:

Российская Федерация, Республика Карелия, Костомукшский городской округ, город Костомукша, улица Солнечная, участок 35.

17) Образуемый земельный участок № 36 (условный номер в проекте).

Основной вид разрешенного использования земельного участка – индивидуальное жилищное строительство.

Категория земель – земли населенных пунктов.

Территориальная зона – зона застройки индивидуальными и блокированными жилыми домами (Ж-4).

Кадастровый квартал 10:04:0010222 на кадастровом плане территории Костомукшского городского округа.

Площадь образуемого земельного участка – 1299 кв.м.

Адрес земельного участка:

Российская Федерация, Республика Карелия, Костомукшский городской округ, город Костомукша, улица Солнечная, участок 36.

Взам. инв. №	Взам. инв. №	Подп. и дата	Взам. инв. №							Лист
Изм.	Кол.уч.	Лист	№док.	Подп.	Дата	11/17-ПМ				

18) Образуемый земельный участок № 37 (условный номер в проекте).

Основной вид разрешенного использования земельного участка – индивидуальное жилищное строительство.

Категория земель – земли населенных пунктов.

Территориальная зона – зона застройки индивидуальными и блокированными жилыми домами (Ж-4).

Кадастровый квартал 10:04:0010222 на кадастровом плане территории

Костомукшского городского округа.

Площадь образуемого земельного участка – 1300 кв.м.

Адрес земельного участка:

Российская Федерация, Республика Карелия, Костомукшский городской округ, город Костомукша, улица Яакко Ругоева, участок 37.

19) Образуемый земельный участок № 29 (условный номер в проекте).

Основной вид разрешенного использования земельного участка – индивидуальное жилищное строительство.

Категория земель – земли населенных пунктов.

Территориальная зона – зона застройки индивидуальными и блокированными жилыми домами (Ж-4).

Кадастровый квартал 10:04:0010222 на кадастровом плане территории

Костомукшского городского округа.

Площадь образуемого земельного участка – 1415 кв.м.

Адрес земельного участка:

Российская Федерация, Республика Карелия, Костомукшский городской округ, город Костомукша, улица Солнечная, участок 29.

20) Образуемый земельный участок № 30 (условный номер в проекте).

Основной вид разрешенного использования земельного участка – индивидуальное жилищное строительство.

Категория земель – земли населенных пунктов.

Территориальная зона – зона застройки индивидуальными и блокированными жилыми домами (Ж-4).

Кадастровый квартал 10:04:0010222 на кадастровом плане территории

Костомукшского городского округа.

Площадь образуемого земельного участка – 1431 кв.м.

Адрес земельного участка:

Российская Федерация, Республика Карелия, Костомукшский городской округ, город Костомукша, улица Солнечная, участок 30.

21) Образуемый земельный участок № 31 (условный номер в проекте).

Основной вид разрешенного использования земельного участка – индивидуальное жилищное строительство.

Категория земель – земли населенных пунктов.

Территориальная зона – зона застройки индивидуальными и блокированными жилыми домами (Ж-4).

Взам. инв. №						11/17-ПМ	Лист
Взам. инв. №						11/17-ПМ	Лист
Взам. инв. №	Подп. и дата						
Взам. инв. №	Изм.	Кол.уч.	Лист	№док.	Подп.	Дата	

1.1. Перечень и сведения о площади образуемых земельных участков.

*КАТАЛОГ КООРДИНАТ
ОБРАЗУЕМОГО ЗЕМЕЛЬНОГО УЧАСТКА № 73*

Адрес земельного участка:

*Российская Федерация, Республика Карелия, Костомукшский городской округ,
город Костомукша, улица Беломорская, участок 73.*

<i>X(м)</i>	<i>Y(м)</i>
<i>655107.59</i>	<i>1332775.04</i>
<i>655093.70</i>	<i>1332800.50</i>
<i>655055.55</i>	<i>1332778.92</i>
<i>655069.62</i>	<i>1332753.56</i>

*КАТАЛОГ КООРДИНАТ
ОБРАЗУЕМОГО ЗЕМЕЛЬНОГО УЧАСТКА № 74*

Адрес земельного участка:

*Российская Федерация, Республика Карелия, Костомукшский городской округ,
город Костомукша, улица Беломорская, участок 74.*

<i>X(м)</i>	<i>Y(м)</i>
<i>655093.70</i>	<i>1332800.50</i>
<i>655079.81</i>	<i>1332825.95</i>
<i>655041.49</i>	<i>1332804.28</i>
<i>655049.94</i>	<i>1332789.03</i>
<i>655055.55</i>	<i>1332778.92</i>

*КАТАЛОГ КООРДИНАТ
ОБРАЗУЕМОГО ЗЕМЕЛЬНОГО УЧАСТКА № 75*

Адрес земельного участка:

*Российская Федерация, Республика Карелия, Костомукшский городской округ,
город Костомукша, улица Беломорская, участок 75.*

<i>X(м)</i>	<i>Y(м)</i>
<i>655079.81</i>	<i>1332825.95</i>
<i>655066.32</i>	<i>1332850.68</i>
<i>655027.28</i>	<i>1332829.91</i>
<i>655041.49</i>	<i>1332804.28</i>

Взам. инв. №	
Подп. и дата	
Взам. инв. №	

Изм.	Кол.уч.	Лист	№док.	Подп.	Дата

11/17-ПМ

Лист

10

**КАТАЛОГ КООРДИНАТ
ОБРАЗУЕМОГО ЗЕМЕЛЬНОГО УЧАСТКА № 66**

Адрес земельного участка:

*Российская Федерация, Республика Карелия, Костомукшский городской округ,
город Костомукша, улица Беломорская, участок 66.*

X(м)	Y(м)
655056.84	1332866.40
655042.08	1332893.48
654999.97	1332843.65
655014.92	1332870.61

**КАТАЛОГ КООРДИНАТ
ОБРАЗУЕМОГО ЗЕМЕЛЬНОГО УЧАСТКА № 67**

Адрес земельного участка:

*Российская Федерация, Республика Карелия, Костомукшский городской округ,
город Костомукша, город Костомукша, улица Беломорская, участок 67.*

X(м)	Y(м)
655042.08	1332893.48
655027.40	1332920.61
654985.01	1332897.58
654999.97	1332870.61

**КАТАЛОГ КООРДИНАТ
ОБРАЗУЕМОГО ЗЕМЕЛЬНОГО УЧАСТКА № 68**

Адрес земельного участка:

*Российская Федерация, Республика Карелия, Костомукшский городской округ,
город Костомукша, город Костомукша, улица Беломорская, участок 68.*

X(м)	Y(м)
655027.40	1332920.61
655012.73	1332947.73
654970.06	1332924.55
654985.01	1332897.58

Взам. инв. №	
Подп. и дата	
Взам. инв. №	

Изм.	Кол.уч.	Лист	№док.	Подп.	Дата

11/17-ПМ

Лист

11

**КАТАЛОГ КООРДИНАТ
ОБРАЗУЕМОГО ЗЕМЕЛЬНОГО УЧАСТКА № 69**

Адрес земельного участка:

*Российская Федерация, Республика Карелия, Костомукшский городской округ,
город Костомукша, город Костомукша, улица Беломорская, участок 69.*

<i>X(м)</i>	<i>Y(м)</i>
<i>655012.73</i>	<i>1332947.73</i>
<i>654998.05</i>	<i>1332974.85</i>
<i>654955.11</i>	<i>1332951.52</i>
<i>654970.06</i>	<i>1332924.55</i>

**КАТАЛОГ КООРДИНАТ
ОБРАЗУЕМОГО ЗЕМЕЛЬНОГО УЧАСТКА № 55**

Адрес земельного участка:

*Российская Федерация, Республика Карелия, Костомукшский городской округ,
город Костомукша, город Костомукша, улица Яакко Ругоева, участок 55.*

<i>X(м)</i>	<i>Y(м)</i>
<i>654911.77</i>	<i>1332892.23</i>
<i>654897.37</i>	<i>1332919.06</i>
<i>654856.64</i>	<i>1332896.94</i>
<i>654871.36</i>	<i>1332869.84</i>

**КАТАЛОГ КООРДИНАТ
ОБРАЗУЕМОГО ЗЕМЕЛЬНОГО УЧАСТКА № 51**

Адрес земельного участка:

*Российская Федерация, Республика Карелия, Костомукшский городской округ,
город Костомукша, город Костомукша, улица Яакко Ругоева, участок 51.*

<i>X(м)</i>	<i>Y(м)</i>
<i>654871.36</i>	<i>1332869.84</i>
<i>654830.96</i>	<i>1332847.44</i>
<i>654816.15</i>	<i>1332874.71</i>
<i>654856.64</i>	<i>1332896.94</i>

Взам. инв. №	
Подп. и дата	
Взам. инв. №	

Изм.	Кол.уч.	Лист	№док.	Подп.	Дата

11/17-ПМ

Лист

12

**КАТАЛОГ КООРДИНАТ
ОБРАЗУЕМОГО ЗЕМЕЛЬНОГО УЧАСТКА № 43**

Адрес земельного участка:

*Российская Федерация, Республика Карелия, Костомукинский городской округ,
город Костомукиа, город Костомукиа, улица Солнечная, участок 43.*

X(м)	Y(м)
654863.48	1332751.10
654859.17	1332759.04
654816.32	1332735.26
654831.14	1332708.64
654866.34	1332727.75

**КАТАЛОГ КООРДИНАТ
ОБРАЗУЕМОГО ЗЕМЕЛЬНОГО УЧАСТКА № 46**

Адрес земельного участка:

*Российская Федерация, Республика Карелия, Костомукинский городской округ,
город Костомукиа, город Костомукиа, улица Яакко Ругоева, участок 46.*

X(м)	Y(м)
654829.59	1332812.40
654815.23	1332838.83
654771.98	1332815.29
654786.75	1332788.62

**КАТАЛОГ КООРДИНАТ
ОБРАЗУЕМОГО ЗЕМЕЛЬНОГО УЧАСТКА № 47**

Адрес земельного участка:

*Российская Федерация, Республика Карелия, Костомукинский городской округ,
город Костомукиа, город Костомукиа, улица Яакко Ругоева, участок 47.*

X(м)	Y(м)
654815.23	1332838.83
654800.68	1332865.63
654757.62	1332842.24
654771.98	1332815.29

Взам. инв. №	
Подп. и дата	
Взам. инв. №	

Изм.	Кол.уч.	Лист	№док.	Подп.	Дата

11/17-ПМ

Лист

13

**КАТАЛОГ КООРДИНАТ
ОБРАЗУЕМОГО ЗЕМЕЛЬНОГО УЧАСТКА № 42**

Адрес земельного участка:

*Российская Федерация, Республика Карелия, Костомукшский городской округ,
город Костомукша, город Костомукша, улица Яакко Ругоева, участок 42.*

<i>X(м)</i>	<i>Y(м)</i>
654771.98	1332815.29
654757.62	1332842.24
654721.36	1332822.51
654736.13	1332795.39

**КАТАЛОГ КООРДИНАТ
ОБРАЗУЕМОГО ЗЕМЕЛЬНОГО УЧАСТКА № 72**

Адрес земельного участка:

*Российская Федерация, Республика Карелия, Костомукшский городской округ,
город Костомукша, город Костомукша, улица Яакко Ругоева, участок 72.*

<i>X(м)</i>	<i>Y(м)</i>
654767.87	1332670.48
654719.78	1332760.45
654668.89	1332732.78
654717.44	1332643.51

**КАТАЛОГ КООРДИНАТ
ОБРАЗУЕМОГО ЗЕМЕЛЬНОГО УЧАСТКА № 34**

Адрес земельного участка:

*Российская Федерация, Республика Карелия, Костомукшский городской округ,
город Костомукша, город Костомукша, улица Солнечная, участок 34.*

<i>X(м)</i>	<i>Y(м)</i>
654688.09	1332677.93
654674.30	1332703.29
654631.64	1332679.90
654645.38	1332654.11

Взам. инв. №	
Подп. и дата	
Взам. инв. №	

Изм.	Кол.уч.	Лист	№док.	Подп.	Дата

11/17-ПМ

Лист

14

**КАТАЛОГ КООРДИНАТ
ОБРАЗУЕМОГО ЗЕМЕЛЬНОГО УЧАСТКА № 35**

Адрес земельного участка:

*Российская Федерация, Республика Карелия, Костомукшский городской округ,
город Костомукша, город Костомукша, улица Солнечная, участок 35.*

<i>X(м)</i>	<i>Y(м)</i>
654674.30	1332703.29
654661.02	1332727.70
654618.13	1332704.64
654631.64	1332679.90

**КАТАЛОГ КООРДИНАТ
ОБРАЗУЕМОГО ЗЕМЕЛЬНОГО УЧАСТКА № 36**

Адрес земельного участка:

*Российская Федерация, Республика Карелия, Костомукшский городской округ,
город Костомукша, город Костомукша, улица Солнечная, участок 36.*

<i>X(м)</i>	<i>Y(м)</i>
654661.02	1332727.70
654648.26	1332751.14
654605.29	1332727.91
654618.13	1332704.64

**КАТАЛОГ КООРДИНАТ
ОБРАЗУЕМОГО ЗЕМЕЛЬНОГО УЧАСТКА № 37**

Адрес земельного участка:

*Российская Федерация, Республика Карелия, Костомукшский городской округ,
город Костомукша, город Костомукша, улица Яакко Ругоева, участок 37.*

<i>X(м)</i>	<i>Y(м)</i>
654648.26	1332751.14
654635.51	1332774.58
654592.63	1332751.28
654605.29	1332727.91

Взам. инв. №	
Подп. и дата	
Взам. инв. №	

Изм.	Кол.уч.	Лист	№док.	Подп.	Дата

11/17-ПМ

Лист

15

**КАТАЛОГ КООРДИНАТ
ОБРАЗУЕМОГО ЗЕМЕЛЬНОГО УЧАСТКА № 29**

Адрес земельного участка:

*Российская Федерация, Республика Карелия, Костомукшский городской округ,
город Костомукша, город Костомукша, улица Солнечная, участок 29.*

<i>X(м)</i>	<i>Y(м)</i>
654617.67	1332669.10
654604.45	1332693.21
654559.42	1332668.75
654572.92	1332644.37

**КАТАЛОГ КООРДИНАТ
ОБРАЗУЕМОГО ЗЕМЕЛЬНОГО УЧАСТКА № 30**

Адрес земельного участка:

*Российская Федерация, Республика Карелия, Костомукшский городской округ,
город Костомукша, город Костомукша, улица Солнечная, участок 30.*

<i>X(м)</i>	<i>Y(м)</i>
654604.45	1332693.21
654559.42	1332717.69
654545.92	1332693.13
654591.15	1332668.75

**КАТАЛОГ КООРДИНАТ
ОБРАЗУЕМОГО ЗЕМЕЛЬНОГО УЧАСТКА № 31**

Адрес земельного участка:

*Российская Федерация, Республика Карелия, Костомукшский городской округ,
город Костомукша, город Костомукша, улица Солнечная, участок 31.*

<i>X(м)</i>	<i>Y(м)</i>
654591.15	1332717.69
654577.85	1332742.18
654532.34	1332717.46
654545.92	1332693.13

Взам. инв. №	
Подп. и дата	
Взам. инв. №	

Изм.	Кол.уч.	Лист	№док.	Подп.	Дата

11/17-ПМ

Лист

16

**КАТАЛОГ КООРДИНАТ
ОБРАЗУЕМОГО ЗЕМЕЛЬНОГО УЧАСТКА № 70**

Адрес земельного участка:

*Российская Федерация, Республика Карелия, Костомукинский городской округ,
город Костомукиа, город Костомукиа, улица Яакко Ругоева, участок 70.*

<i>X(м)</i>	<i>Y(м)</i>
<i>654466.64</i>	<i>1332631.07</i>
<i>654445.90</i>	<i>1332669.10</i>
<i>654372.01</i>	<i>1332629.23</i>
<i>654372.38</i>	<i>1332601.08</i>
<i>654412.45</i>	<i>1332601.61</i>
<i>654430.80</i>	<i>1332611.18</i>

**КАТАЛОГ КООРДИНАТ
ОБРАЗУЕМОГО ЗЕМЕЛЬНОГО УЧАСТКА № 15**

Адрес земельного участка:

*Российская Федерация, Республика Карелия, Костомукинский городской округ,
город Костомукиа, город Костомукиа, улица Солнечная, участок 15.*

<i>X(м)</i>	<i>Y(м)</i>
<i>654415.23</i>	<i>1332483.07</i>
<i>654414.59</i>	<i>1332515.34</i>
<i>654374.64</i>	<i>1332514.42</i>
<i>654375.17</i>	<i>1332473.54</i>

**КАТАЛОГ КООРДИНАТ
ОБРАЗУЕМОГО ЗЕМЕЛЬНОГО УЧАСТКА № 7**

Адрес земельного участка:

*Российская Федерация, Республика Карелия, Костомукинский городской округ,
город Костомукиа, город Костомукиа, улица Солнечная, участок 7.*

<i>X(м)</i>	<i>Y(м)</i>
<i>654243.16</i>	<i>1332404.70</i>
<i>654219.27</i>	<i>1332447.82</i>
<i>654192.63</i>	<i>1332433.15</i>
<i>654216.50</i>	<i>1332390.02</i>

Взам. инв. №	
Подп. и дата	
Взам. инв. №	

Изм.	Кол.уч.	Лист	№док.	Подп.	Дата

11/17-ПМ

Лист

17

1.2. Перечень и сведения о площади образуемых земельных участков, которые будут отнесены к территориям общего пользования или имуществу общего пользования, в том числе в отношении которых предполагаются резервирование и (или) изъятие для государственных или муниципальных нужд.

Образуемый многоконтурный земельный участок № 85 (условный номер в проекте).

Вид разрешенного использования: Земельные участки (территории) общего пользования.

Категория земель: земли населенных пунктов.

Кадастровый квартал: 10:04:0010222; 10:04:0010226.

Площадь образуемого земельного участка: 54379 кв.м.

Адрес земельного участка: Российская Федерация, Республика Карелия, Костомукшский городской округ, город Костомукша, улица Солнечная, участок 85.

КАТАЛОГ КООРДИНАТ

ОБРАЗУЕМОГО МНОГОКОНТУРНОГО ЗЕМЕЛЬНОГО УЧАСТКА № 85

Адрес земельного участка:

Российская Федерация, Республика Карелия, Костомукшский городской округ, город Костомукша, город Костомукша, улица Солнечная, участок 85.

<i>X(м)</i>	<i>Y(м)</i>
654919.50	1332744.24
654908.60	1332763.74
654881.02	1332749.13
654882.59	1332736.21

<i>X(м)</i>	<i>Y(м)</i>
654868.98	1332699.77
654866.34	1332727.75
654831.14	1332708.64
654795.29	1332688.77
654802.40	1332675.39
654830.92	1332688.88
654854.70	1332696.54

<i>X(м)</i>	<i>Y(м)</i>
654788.79	1332666.99
654708.17	1332815.34
654635.51	1332774.58
654648.26	1332751.14
654661.02	1332727.70
654674.29	1332703.29
654688.09	1332677.93
654702.09	1332652.71
654715.74	1332628.09
654767.87	1332670.48

Взам. инв. №	Подп. и дата	Взам. инв. №					11/17-ПМ	Лист
								18
Взам. инв. №	Изм.	Кол.уч.	Лист	№док.	Подп.	Дата		

654719.78	1332760.45
654668.89	1332732.78
654717.44	1332643.51

<i>X(m)</i>	<i>Y(m)</i>
654475.29	1332497.69
654425.70	1332589.64
654412.94	1332589.65
654413.76	1332552.44
654414.59	1332515.34
654415.31	1332483.09

<i>X(m)</i>	<i>Y(m)</i>
654354.35	1332595.40
654354.31	1332647.52
654346.71	1332658.55
654099.81	1332525.86
653996.95	1332380.62
654020.76	1332338.00
654047.00	1332352.54
654073.25	1332367.07
654099.49	1332381.61
654125.74	1332396.14
654151.99	1332410.67
654142.16	1332428.45
654138.14	1332426.23
654127.70	1332445.49
654189.39	1332478.91
654197.49	1332463.96
654154.17	1332440.41
654166.02	1332418.42
654192.63	1332433.15
654219.27	1332447.82
654245.87	1332462.56
654272.41	1332477.26
654298.99	1332492.01
654311.92	1332499.18
654311.32	1332524.21
654310.52	1332559.08
654309.64	1332593.91
654349.62	1332595.37

Взам. инв. №	Взам. инв. №
Подп. и дата	
Взам. инв. №	

Изм.	Кол.уч.	Лист	№док.	Подп.	Дата

11/17-ПМ

Лист

19

Образуемый земельный участок № 76 (условный номер в проекте).

Вид разрешенного использования: Автомобильный транспорт.

Категория земель: земли населенных пунктов.

Кадастровый квартал: 10:04:0010222; 10:04:00102213.

Площадь образуемого земельного участка: 4820 кв.м.

Адрес земельного участка: Российская Федерация, Республика Карелия, Костомукшский городской округ, город Костомукша, улица Беломорская, участок 76.

**КАТАЛОГ КООРДИНАТ
ОБРАЗУЕМОГО ЗЕМЕЛЬНОГО УЧАСТКА № 76***Адрес земельного участка:**Российская Федерация, Республика Карелия, Костомукшский городской округ,
город Костомукша, город Костомукша, улица Беломорская, участок 76.*

X(м)	Y(м)
655115.23	1332761.97
655126.26	1332768.02
655010.14	1332981.40
654998.05	1332974.80
655012.73	1332947.73
655027.40	1332920.61
655042.08	1332893.48
655056.84	1332866.40
655066.32	1332850.68
655079.81	1332825.95
655093.70	1332800.50
655107.59	1332775.04
655069.62	1332753.56
655046.98	1332741.01
655030.19	1332747.54
655022.35	1332727.92
655040.67	1332720.80
655081.77	1332743.62

Взам. инв. №	Подп. и дата	Взам. инв. №							Лист
			11/17-ПМ						
Изм.	Кол.уч.	Лист	№док.	Подп.	Дата				

Образуемый земельный участок № 77 (условный номер в проекте).

Вид разрешенного использования: Автомобильный транспорт.

Категория земель: земли населенных пунктов.

Кадастровый квартал: 10:04:0010222; 10:04:0010213.

Площадь образуемого земельного участка: 9297 кв.м.

Адрес земельного участка: Российская Федерация, Республика Карелия, Костомукшский городской округ, город Костомукша, улица Солнечная, участок 77.

**КАТАЛОГ КООРДИНАТ
ОБРАЗУЕМОГО ЗЕМЕЛЬНОГО УЧАСТКА № 77***Адрес земельного участка:**Российская Федерация, Республика Карелия, Костомукшский городской округ,
город Костомукша, город Костомукша, улица Солнечная, участок 77.*

X(м)	Y(м)
654886.66	1332702.77
654882.59	1332736.21
654881.02	1332749.13
654908.60	1332763.74
654943.10	1332783.08
654943.02	1332783.24
654971.14	1332798.77
654999.21	1332814.34
655027.28	1332829.91
655066.32	1332850.68
655056.84	1332866.40
655014.92	1332843.65
654972.41	1332820.06
654957.45	1332847.04
654942.50	1332874.01
654927.54	1332900.98
654912.59	1332927.95
654897.37	1332919.06
654911.77	1332892.23
654926.72	1332865.26
654946.55	1332829.46
654956.63	1332811.32
654916.23	1332788.93
654875.82	1332766.53
654860.87	1332793.50
654845.91	1332820.47
654830.96	1332847.44
654816.15	1332874.71
654800.68	1332865.63
654815.23	1332838.83

Взам. инв. №	
Подп. и дата	
Взам. инв. №	

Изм.	Кол.уч.	Лист	№док.	Подп.	Дата

11/17-ПМ

Лист

21

654829.60	1332812.40
654844.38	1332785.72
654859.17	1332759.04
654863.48	1332751.10
654866.34	1332727.75
654868.98	1332699.77

Образуемый земельный участок № 78 (условный номер в проекте).

Вид разрешенного использования: Автомобильный транспорт.

Категория земель: земли населенных пунктов.

Кадастровый квартал: 10:04:0010222; 10:04:0010226; 10:04:0010213.

Площадь образуемого земельного участка: 26015 кв.м.

Адрес земельного участка: Российская Федерация, Республика Карелия, Костомукшский городской округ, город Костомукша, улица Яакко Ругоева, участок 78.

*КАТАЛОГ КООРДИНАТ
ОБРАЗУЕМОГО ЗЕМЕЛЬНОГО УЧАСТКА № 78*

Адрес земельного участка:

*Российская Федерация, Республика Карелия, Костомукшский городской округ,
город Костомукша, город Костомукша, улица Яакко Ругоева, участок 78.*

X(м)	Y(м)
655010.14	1332981.40
654994.37	1333010.41
654359.75	1332665.63
654346.71	1332658.55
654354.31	1332647.52
654372.01	1332629.23
654445.90	1332669.10
654481.12	1332688.89
654532.34	1332717.46
654577.85	1332742.18
654592.63	1332751.28
654635.51	1332774.58
654708.17	1332815.34
654721.36	1332822.51
654757.62	1332842.24
654800.68	1332865.63
654816.15	1332874.71
654856.64	1332896.94
654897.37	1332919.06
654912.59	1332927.95
654955.11	1332951.52
654998.05	1332974.80

Взам. инв. №
Подп. и дата
Взам. инв. №

Изм.	Кол.уч.	Лист	№док.	Подп.	Дата

11/17-ПМ

Лист

22

Образуемый земельный участок № 79 (условный номер в проекте).

Вид разрешенного использования: Автомобильный транспорт.

Категория земель: земли населенных пунктов.

Кадастровый квартал: 10:04:0010222; 10:04:0010213.

Площадь образуемого земельного участка: 2611 кв.м.

Адрес земельного участка: Российская Федерация, Республика Карелия, Костомукшский городской округ, город Костомукша, улица Солнечная, участок 79.

*КАТАЛОГ КООРДИНАТ
ОБРАЗУЕМОГО ЗЕМЕЛЬНОГО УЧАСТКА № 79**Адрес земельного участка:**Российская Федерация, Республика Карелия, Костомукшский городской округ,
город Костомукша, город Костомукша, улица Солнечная, участок 79.*

<i>X(м)</i>	<i>Y(м)</i>
<i>654795.29</i>	<i>1332688.77</i>
<i>654780.51</i>	<i>1332715.42</i>
<i>654765.69</i>	<i>1332742.03</i>
<i>654750.89</i>	<i>1332768.70</i>
<i>654736.13</i>	<i>1332795.39</i>
<i>654721.36</i>	<i>1332822.51</i>
<i>654708.17</i>	<i>1332815.34</i>
<i>654788.79</i>	<i>1332666.99</i>
<i>654802.40</i>	<i>1332675.39</i>

Образуемый земельный участок № 80 (условный номер в проекте).

Вид разрешенного использования: Автомобильный транспорт.

Категория земель: земли населенных пунктов.

Кадастровый квартал: 10:04:0010222.

Площадь образуемого земельного участка: 2886 кв.м.

Адрес земельного участка: Российская Федерация, Республика Карелия, Костомукшский городской округ, город Костомукша, улица Солнечная, участок 80.

*КАТАЛОГ КООРДИНАТ
ОБРАЗУЕМОГО ЗЕМЕЛЬНОГО УЧАСТКА № 80**Адрес земельного участка:**Российская Федерация, Республика Карелия, Костомукшский городской округ,
город Костомукша, город Костомукша, улица Солнечная, участок 80.*

<i>X(м)</i>	<i>Y(м)</i>
<i>654673.15</i>	<i>1332604.27</i>
<i>654659.45</i>	<i>1332628.99</i>
<i>654645.38</i>	<i>1332654.11</i>
<i>654631.64</i>	<i>1332679.90</i>
<i>654618.13</i>	<i>1332704.64</i>

Взам. инв. №
Подп. и дата
Взам. инв. №

Изм.	Кол.уч.	Лист	№док.	Подп.	Дата

11/17-ПМ

Лист

23

654605.29	1332727.91
654592.63	1332751.28
654577.85	1332742.18
654591.15	1332717.69
654604.45	1332693.21
654617.67	1332669.10
654631.18	1332644.73
654644.66	1332620.33
654658.16	1332595.95

Образуемый земельный участок № 81 (условный номер в проекте).

Вид разрешенного использования: Автомобильный транспорт.

Категория земель: земли населенных пунктов.

Кадастровый квартал: 10:04:0010222.

Площадь образуемого земельного участка: 1888 кв.м.

Адрес земельного участка: Российская Федерация, Республика Карелия, Костомукшский городской округ, город Костомукша, улица Солнечная, участок 81.

*КАТАЛОГ КООРДИНАТ
ОБРАЗУЕМОГО ЗЕМЕЛЬНОГО УЧАСТКА № 81*

Адрес земельного участка:

*Российская Федерация, Республика Карелия, Костомукшский городской округ,
город Костомукша, город Костомукша, улица Солнечная, участок 81.*

<i>X(м)</i>	<i>Y(м)</i>
654613.39	1332571.14
654599.88	1332595.59
654586.40	1332619.99
654572.92	1332644.37
654559.42	1332668.75
654545.92	1332693.13
654526.59	1332682.45
654537.88	1332662.23
654551.21	1332659.93
654561.33	1332641.70
654575.34	1332616.31
654589.35	1332590.92
654603.39	1332565.50

Взам. инв. №	
Подп. и дата	
Взам. инв. №	

Изм.	Кол.уч.	Лист	№док.	Подп.	Дата

11/17-ПМ

Лист

24

Образуемый земельный участок № 82 (условный номер в проекте).

Вид разрешенного использования: Автомобильный транспорт.

Категория земель: земли населенных пунктов.

Кадастровый квартал: 10:04:0010222; 10:04:0010226.

Площадь образуемого земельного участка: 6890 кв.м.

Адрес земельного участка: Российская Федерация, Республика Карелия, Костомукшский городской округ, город Костомукша, улица Ленина, участок 82.

**КАТАЛОГ КООРДИНАТ
ОБРАЗУЕМОГО ЗЕМЕЛЬНОГО УЧАСТКА № 82***Адрес земельного участка:**Российская Федерация, Республика Карелия, Костомукшский городской округ,
город Костомукша, город Костомукша, улица Ленина, участок 82.*

<i>X(м)</i>	<i>Y(м)</i>
<i>654568.09</i>	<i>1332545.93</i>
<i>654558.65</i>	<i>1332549.75</i>
<i>654548.37</i>	<i>1332568.30</i>
<i>654534.31</i>	<i>1332593.66</i>
<i>654520.25</i>	<i>1332619.02</i>
<i>654506.06</i>	<i>1332644.62</i>
<i>654481.12</i>	<i>1332688.89</i>
<i>654445.90</i>	<i>1332669.10</i>
<i>654466.64</i>	<i>1332631.07</i>
<i>654481.81</i>	<i>1332603.74</i>
<i>654496.75</i>	<i>1332576.82</i>
<i>654511.69</i>	<i>1332549.89</i>
<i>654522.81</i>	<i>1332529.88</i>
<i>654521.15</i>	<i>1332519.88</i>

Взам. инв. №	Подп. и дата	Взам. инв. №					11/17-ПМ	Лист
			Изм.	Кол.уч.	Лист	№док.		Подп.

Образуемый земельный участок № 83 (условный номер в проекте).

Вид разрешенного использования: Автомобильный транспорт.

Категория земель: земли населенных пунктов.

Кадастровый квартал: 10:04:0010226.

Площадь образуемого земельного участка: 6171 кв.м.

Адрес земельного участка: Российская Федерация, Республика Карелия, Костомукшский городской округ, город Костомукша, улица Солнечная, участок 83.

**КАТАЛОГ КООРДИНАТ
ОБРАЗУЕМОГО ЗЕМЕЛЬНОГО УЧАСТКА № 83***Адрес земельного участка:**Российская Федерация, Республика Карелия, Костомукшский городской округ,
город Костомукша, город Костомукша, улица Солнечная, участок 83.*

<i>X(м)</i>	<i>Y(м)</i>
654490.80	1332503.04
654475.86	1332529.98
654460.88	1332556.97
654445.97	1332583.84
654430.80	1332611.18
654412.45	1332601.61
654372.38	1332601.08
654372.01	1332629.23
654354.31	1332647.52
654354.35	1332595.40
654349.62	1332595.37
654350.46	1332560.19
654351.30	1332525.05
654352.39	1332480.12
654352.74	1332465.45
654375.17	1332473.54
654374.64	1332514.42
654373.79	1332551.60
654373.01	1332588.76
654412.94	1332589.65
654425.70	1332589.64
654475.29	1332497.69

Взам. инв. №	
Подп. и дата	
Взам. инв. №	

Изм.	Кол.уч.	Лист	№док.	Подп.	Дата

11/17-ПМ

Лист

26

Образуемый земельный участок № 84 (условный номер в проекте).

Вид разрешенного использования: Автомобильный транспорт.

Категория земель: земли населенных пунктов.

Кадастровый квартал: 10:04:0010226; 10:04:0010230.

Площадь образуемого земельного участка: 2414 кв.м.

Адрес земельного участка: Российская Федерация, Республика Карелия, Костомукшский городской округ, город Костомукша, улица Солнечная, участок 84.

**КАТАЛОГ КООРДИНАТ
ОБРАЗУЕМОГО ЗЕМЕЛЬНОГО УЧАСТКА № 84***Адрес земельного участка:**Российская Федерация, Республика Карелия, Костомукшский городской округ,
город Костомукша, город Костомукша, улица Солнечная, участок 84.*

X(м)	Y(м)
654166.02	1332418.42
654154.17	1332440.41
654197.49	1332463.96
654189.39	1332478.91
654127.70	1332445.49
654138.14	1332426.23
654142.16	1332428.45
654151.99	1332410.67
654175.87	1332367.53
654189.91	1332375.30

1.3. Вид разрешенного использования образуемых земельных участков в соответствии с проектом планировки территории в случаях, предусмотренных Градостроительным кодексом Российской Федерации.

Виды разрешенного использования образуемых земельных участков установлены в соответствии с Правилами землепользования и застройки Костомукшского городского округа, а для земельных участков, на которые действия градостроительных регламентов не распространяются в соответствии с Классификатором видов разрешенного использования земельных участков.

1.4. Целевое назначение лесов, вид (виды) разрешенного использования лесного участка, количественные и качественные характеристики лесного участка, сведения о нахождении лесного участка в границах особо защитных участков лесов

Проектируемая территория расположена на землях, отнесенных к землям населенных пунктов, в связи, с чем лесные участки в границе проектирования отсутствуют.

1.5. Сведения о границах территории, в отношении которой утвержден проект межевания

Взам. инв. №	Подп. и дата	Взам. инв. №					11/17-ПМ	Лист
			Изм.	Кол.уч.	Лист	№док.		

654475.29	1332497.69
654490.80	1332503.04
654521.15	1332519.88
654568.09	1332545.93
654603.39	1332565.50
654613.39	1332571.14
654658.16	1332595.95
654673.15	1332604.27
654715.74	1332628.09
654788.79	1332666.99
654802.40	1332675.39
654830.92	1332688.88
654854.70	1332696.54
654868.98	1332699.77
654886.66	1332702.77
654882.59	1332736.21
654919.50	1332744.24
654952.55	1332742.57
654965.96	1332742.29
654970.53	1332742.19
654987.78	1332736.92
655005.19	1332734.01
655022.35	1332727.92
655040.67	1332720.80
655081.77	1332743.62
655115.23	1332761.97

Взам. инв. №	Подп. и дата	Взам. инв. №
Взам. инв. №		

Изм.	Кол.уч.	Лист	№док.	Подп.	Дата

11/17-ПМ

Лист

29

Взам. инв. №	Подп. и дата	Взам. инв. №

Изм.	Кол.уч.	Лист	№док.	Подп.	Дата

11/17-ПМ


Взам. инв. №	Подп. и дата	Взам. инв. №

Изм.	Кол.уч.	Лист	№док.	Подп.	Дата

11/17-ПМ

УСЛОВНЫЕ ОБОЗНАЧЕНИЯ:

- граница образуемого земельного участка.
 - граница земельного участка, сведения о котором внесены в ЕГРН.
 - дороги, проезды и тротуары.
 - граница кадастрового квартала.
 - объект капитального строительства, сведения о котором внесены в ЕГРН.
 - красные линии дорог, проездов.
 - линия отступа от красной линии в целях определения мест допустимого размещения зданий, сооружений, строений.
 - граница проектируемой территории.
- 10.04.0010222.96 - кадастровый номер земельного участка и объекта капитального строительства, сведения о котором внесены в ЕГРН.
- №1 - условный номер образуемых земельных участков.

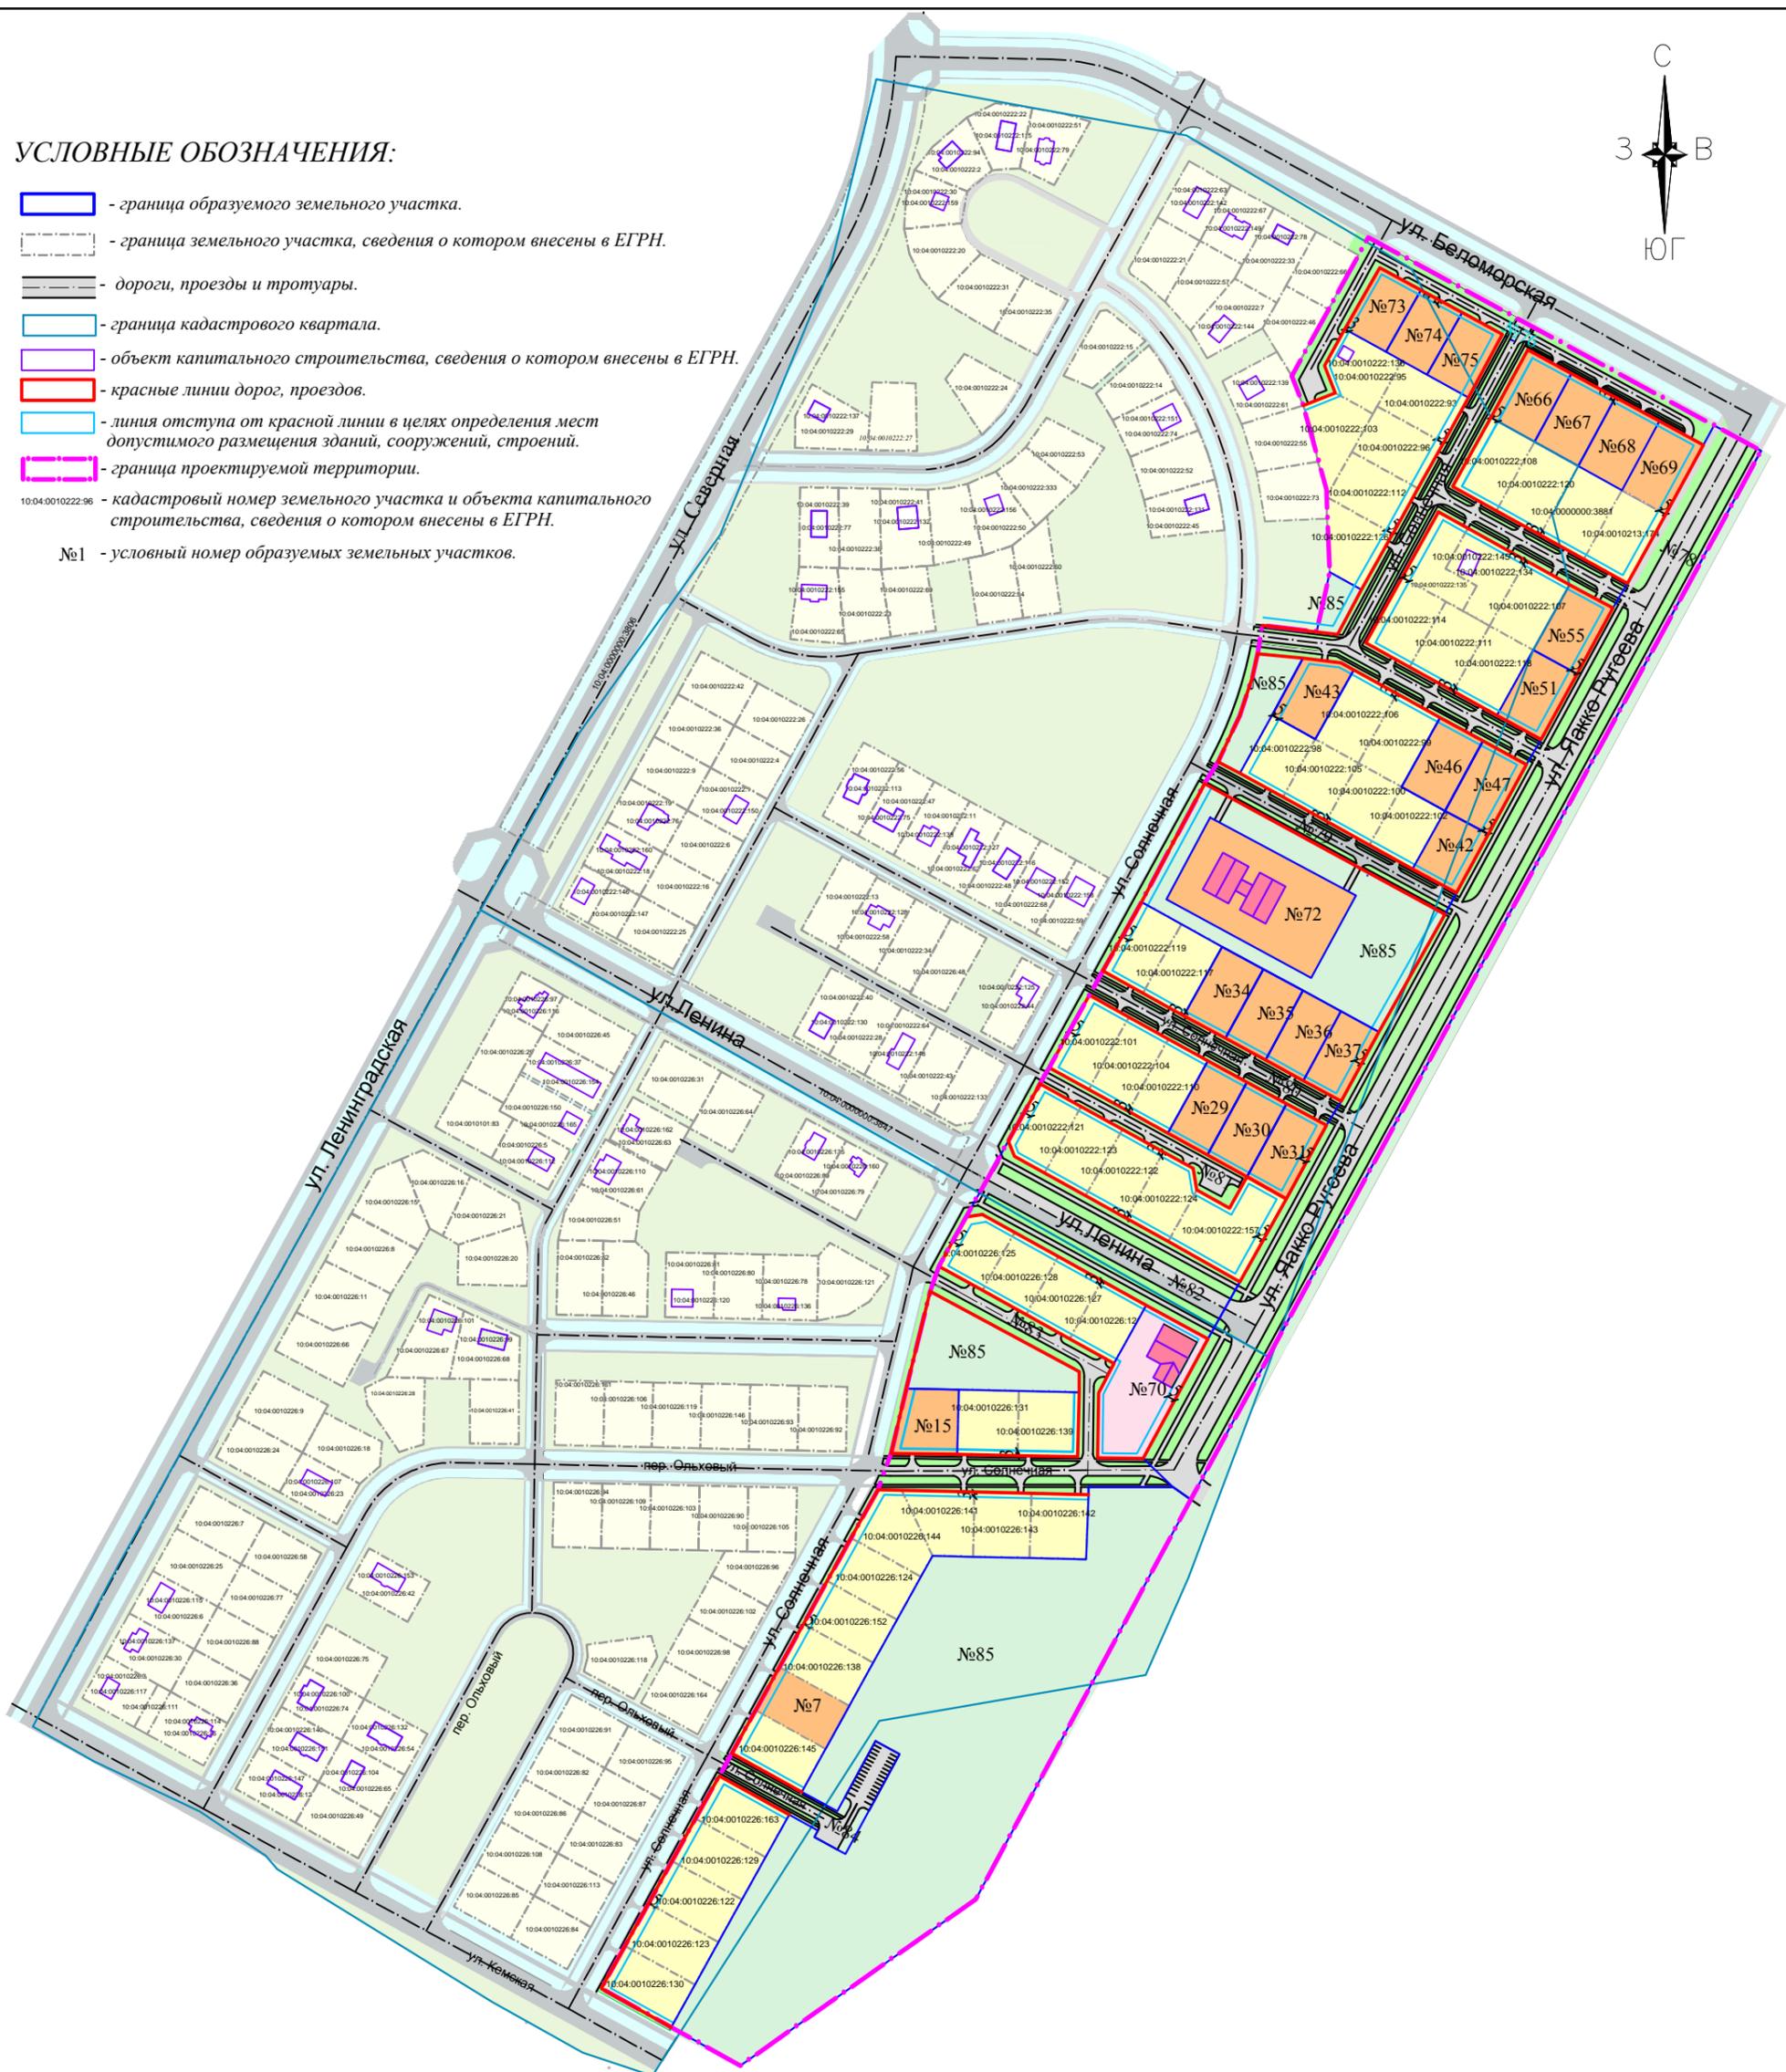

<i>11.17-ПМ</i>					
<i>Внесение изменений в проект межевания территории индивидуальной жилой застройки блока Д и Е часть 2 города Костомукиа Республики Карелия</i>					
<i>Изм.</i>	<i>Кол.уч.</i>	<i>Лист</i>	<i>№ док.</i>	<i>Подп.</i>	<i>Дата</i>
<i>Красные линии, утверждаемые проектом межевания территории</i>					
<i>Директор</i>		<i>Степанушко В.Ф.</i>		<i>Стадия</i>	<i>Лист</i>
<i>Разраб.</i>		<i>Климович М.Г.</i>		<i>ПМ</i>	<i>2</i>
<i>М 1:4000</i>					
<i>МКУ КУМС</i>					
				<i>Листов</i>	<i>5</i>

КАТАЛОГ КООРДИНАТ КРАСНЫХ ЛИНИЙ

КАТАЛОГ КООРДИНАТ №1

X(м)	Y(м)
655022.35	1332727.92
655030.19	1332747.54
655046.98	1332741.01
655069.62	1332753.56
655107.59	1332775.04
655093.70	1332800.50
655079.81	1332825.95
655066.32	1332850.68
655027.28	1332829.91
654999.21	1332814.34
654971.14	1332798.77
654943.02	1332783.24
654943.10	1332783.08
654908.60	1332763.74
654881.02	1332749.13
654882.59	1332736.21
654886.66	1332702.77

КАТАЛОГ КООРДИНАТ №2

X(м)	Y(м)
655056.84	1332866.40
655042.08	1332893.48
655027.40	1332920.61
655012.73	1332947.73
654998.05	1332974.80
654955.11	1332951.52
654912.59	1332927.95
654927.54	1332900.98
654942.50	1332874.01
654957.45	1332847.04
654972.41	1332820.06
655014.92	1332843.65

КАТАЛОГ КООРДИНАТ №3

X(м)	Y(м)
654956.63	1332811.32
654946.55	1332829.46
654926.72	1332865.26
654911.77	1332892.23
654897.37	1332919.06
654856.64	1332896.94
654816.15	1332874.71
654830.96	1332847.44
654845.91	1332820.47
654860.87	1332793.50
654875.82	1332766.53
654916.23	1332788.93

КАТАЛОГ КООРДИНАТ №4

X(м)	Y(м)
654868.98	1332699.77
654866.34	1332727.75
654863.48	1332751.10
654859.17	1332759.04
654844.38	1332785.72
654829.60	1332812.40
654815.23	1332838.83
654800.68	1332865.63
654757.62	1332842.24
654721.36	1332822.51
654736.13	1332795.39
654750.89	1332768.70
654765.69	1332742.03
654780.51	1332715.42
654795.29	1332688.77
654802.40	1332675.39
654830.92	1332688.88
654854.70	1332696.54

КАТАЛОГ КООРДИНАТ №5

X(м)	Y(м)
654788.79	1332666.99
654708.17	1332815.34
654635.51	1332774.58
654592.63	1332751.28
654605.29	1332727.91
654618.13	1332704.64
654631.64	1332679.90
654645.38	1332654.11
654659.45	1332628.99
654673.15	1332604.27
654715.74	1332628.09

КАТАЛОГ КООРДИНАТ №6

X(м)	Y(м)
654658.16	1332595.95
654644.66	1332620.33
654631.18	1332644.73
654617.67	1332669.10
654604.45	1332693.21
654591.15	1332717.69
654577.85	1332742.18
654532.34	1332717.46
654545.92	1332693.13
654559.42	1332668.75
654572.92	1332644.37
654586.42	1332620.00
654599.92	1332595.61
654613.39	1332571.14

КАТАЛОГ КООРДИНАТ №7

X(м)	Y(м)
654603.39	1332565.50
654589.35	1332590.92
654575.34	1332616.31
654561.33	1332641.70
654551.21	1332659.93
654537.88	1332662.23
654526.59	1332682.45
654545.92	1332693.13
654532.34	1332717.46
654481.12	1332688.89
654506.06	1332644.62
654520.25	1332619.02
654534.31	1332593.66
654548.37	1332568.30
654558.65	1332549.75
654568.09	1332545.93

КАТАЛОГ КООРДИНАТ №8

X(м)	Y(м)
654522.81	1332529.88
654511.69	1332549.89
654496.75	1332576.82
654481.81	1332603.74
654466.64	1332631.07
654445.90	1332669.10
654372.01	1332629.23
654372.38	1332601.08
654412.45	1332601.61
654430.80	1332611.18
654445.97	1332583.84
654460.88	1332556.97
654475.86	1332529.98
654490.80	1332503.04
654521.15	1332519.88

КАТАЛОГ КООРДИНАТ №9

X(м)	Y(м)
654475.29	1332497.69
654425.70	1332589.64
654412.94	1332589.65
654373.01	1332588.76
654373.79	1332551.60
654374.64	1332514.42
654375.17	1332473.54
654415.31	1332483.09

КАТАЛОГ КООРДИНАТ №10

X(м)	Y(м)
654166.02	1332418.42
654189.91	1332375.30
654216.50	1332390.02
654243.16	1332404.70
654269.76	1332419.43
654296.33	1332434.15
654322.92	1332448.90
654352.74	1332465.45
654352.39	1332480.12
654351.30	1332525.05
654350.46	1332560.19
654349.62	1332595.37

КАТАЛОГ КООРДИНАТ №11


X(м)	Y(м)
654020.76	1332338.00
654044.65	1332294.87
654070.89	1332309.41
654097.13	1332323.95
654123.37	1332338.48
654149.62	1332353.01
654175.87	1332367.53
654151.99	1332410.67

						11.17-ПМ			
						<i>Внесение изменений в проект межевания территории индивидуальной жилой застройки блока Д и Е часть 2 города Костомукши Республики Карелия</i>			
<i>Изм.</i>	<i>Кол.уч.</i>	<i>Лист</i>	<i>N док.</i>	<i>Подп.</i>	<i>Дата</i>	Красные линии, утверждаемые проектом межевания территории	<i>Стадия</i>	<i>Лист</i>	<i>Листов</i>
<i>Директор</i>							ПМ	2-1	5
<i>Разраб.</i>									
						М 1:4000		МКУ КУМС	

УСЛОВНЫЕ ОБОЗНАЧЕНИЯ:

- граница земельного участка, сведения о котором внесены в ЕГРН.
- дороги, проезды и тротуары.
- граница кадастрового квартала.
- объект капитального строительства, сведения о котором внесены в ЕГРН.
- граница проектируемой территории.

10.04.0010222-96 - кадастровый номер земельного участка и объекта капитального строительства, сведения о котором внесены в ЕГРН.

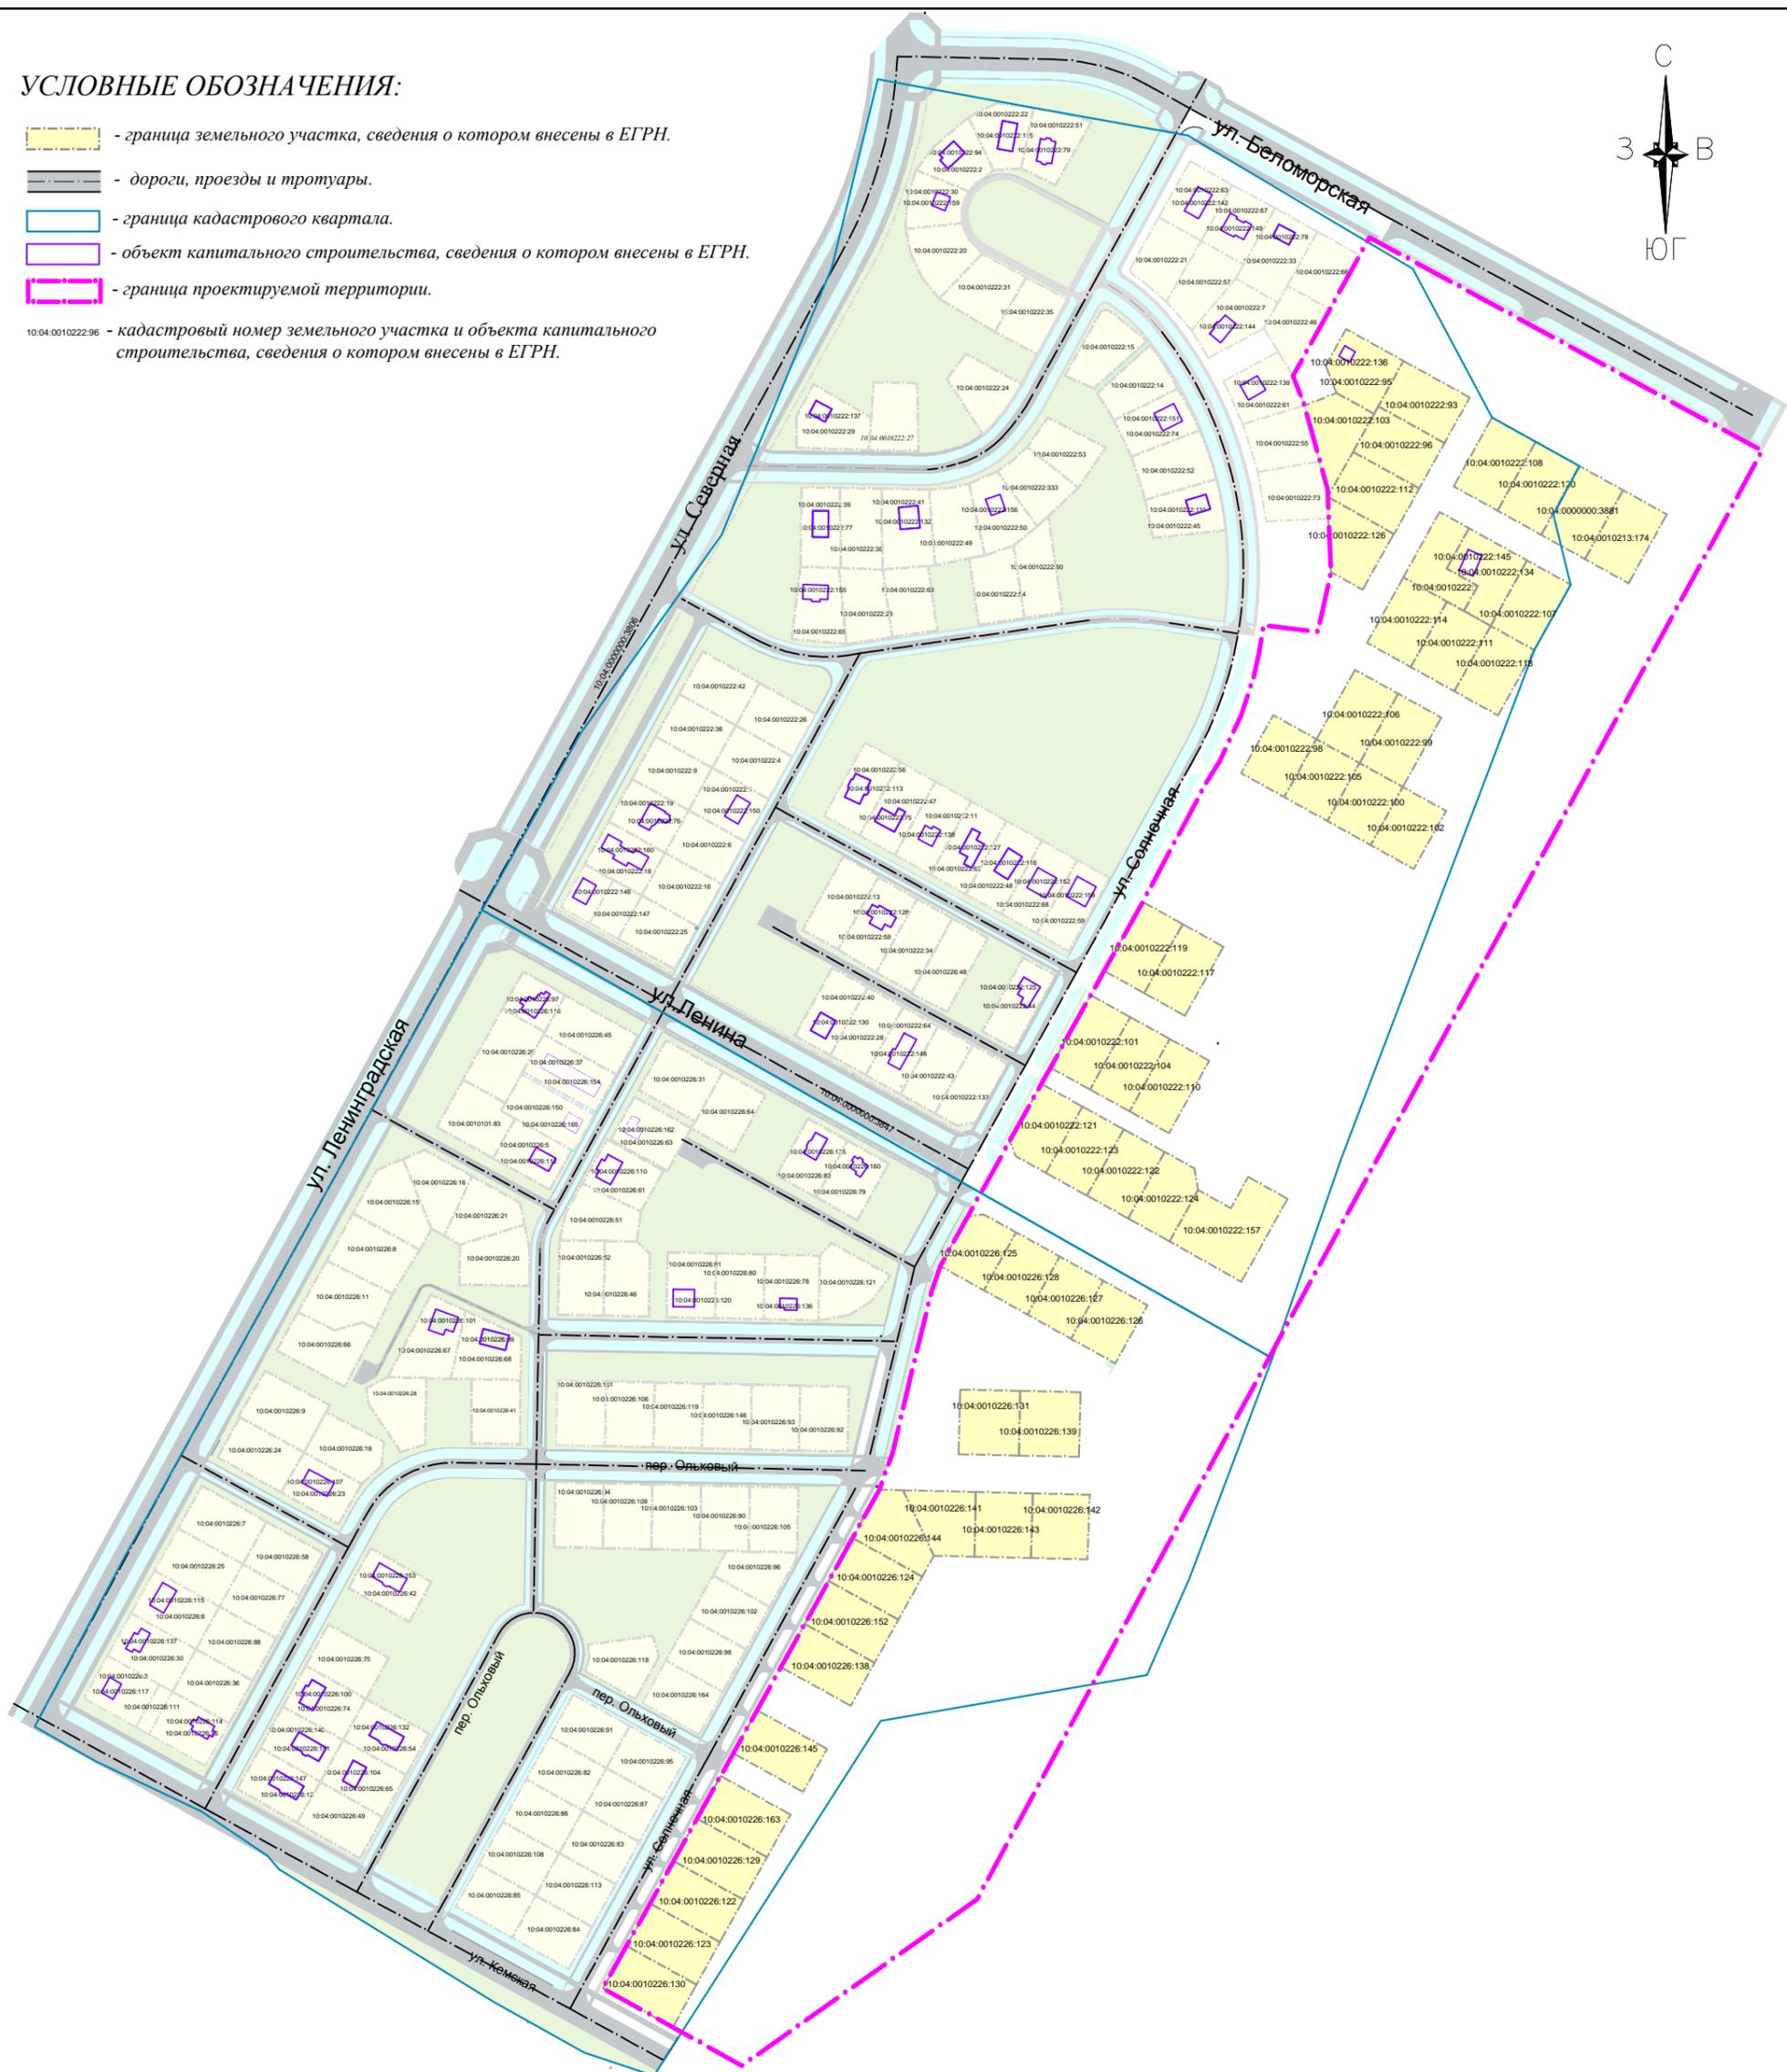

11.17-ПМ					
<i>Внесение изменений в проект межевания территории индивидуальной жилой застройки блока Д и Е часть 2 города Костомукша Республики Карелия</i>					
<i>Изм.</i>	<i>Кол.уч.</i>	<i>Лист</i>	<i>№ док.</i>	<i>Подп.</i>	<i>Дата</i>
<i>Границы существующих земельных участков. Местоположение существующих объектов капитального строительства.</i>					
<i>Директор</i>		<i>Степанушко В.Ф.</i>		<i>Стадия</i>	<i>Лист</i>
<i>Разраб.</i>		<i>Климович М.Г.</i>		<i>ПМ</i>	<i>4</i>
<i>М 1:4000</i>				<i>МКУ КУМС</i>	
				<i>Листов</i>	<i>5</i>




УСЛОВНЫЕ ОБОЗНАЧЕНИЯ:

- граница земельных участков, сведения которых внесены в ЕГРН.
- граница кадастрового квартала.
- объект капитального строительства, сведения о котором внесены в ЕГРН.
- граница проектируемой территории.
- 10:04:0010222:24 - кадастровый номер земельного участка и объекта капитального строительства, сведения о котором внесены в ЕГРН.

ИНЖЕНЕРНЫЕ СЕТИ:

- обозначение сети - теплотель.
- обозначение сети - канализация.
- обозначение сети - водопровод.
- обозначение сети - кабель.
- обозначение охранной зоны (электрические сети 0,6м).
- обозначение охранной зоны (канализация).
- обозначение санитарно-защитной зоны существующих гаражей - 50 м.

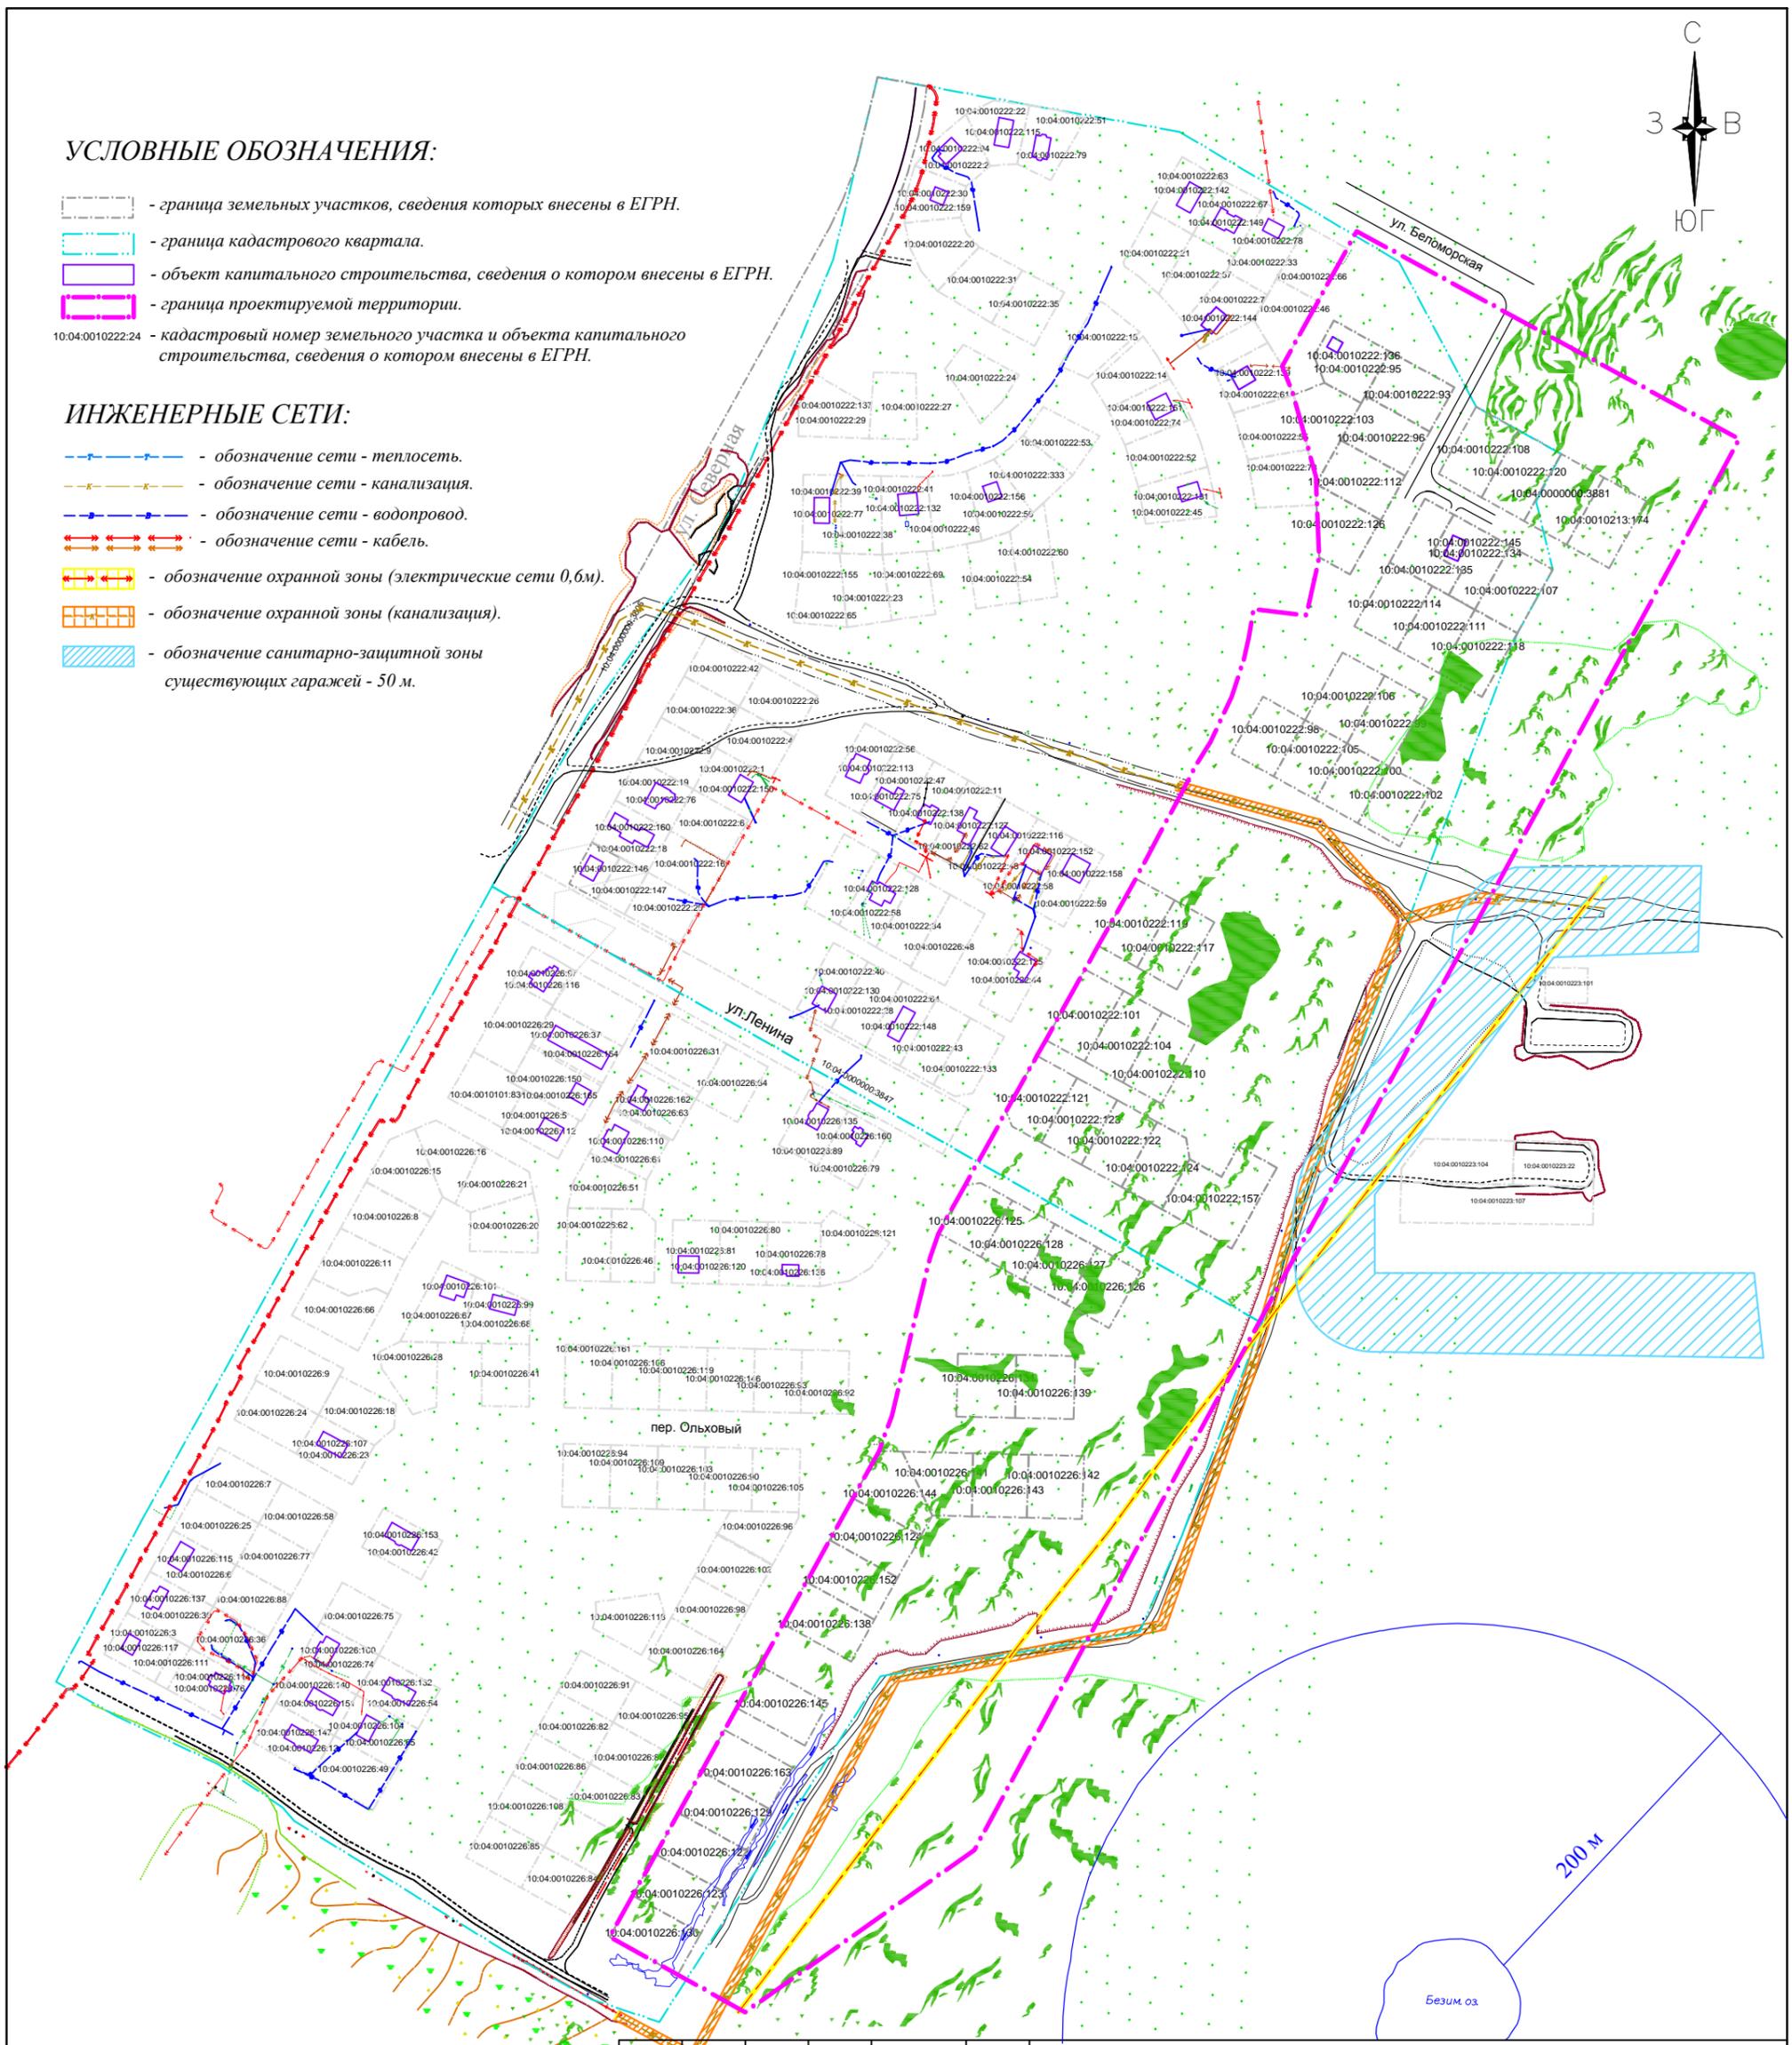

11.17-ПМ

Внесение изменений в проект межевания территории индивидуальной жилой застройки блока Д и Е часть 2 города Костомукиа Республики Карелия

Изм.	Кол.уч.	Лист	№ док.	Подп.	Дата

Границы зон с особыми условиями использования территорий

Стадия	Лист	Листов
ПМ	5	5

М 1:4000

МКУ КУМС

