


Площадь земельного участка
15000 кв.м.

Экспликация

① – зона допустимого размещения объекта

Условные обозначения

- Границы земельного участка
- Изменённые границы зоны допустимого размещения объекта
- Объекты капитального строительства
- Границы соседних участков
- 3 минимальные отступы от границ земельного участка
- Зона допустимого размещения объекта

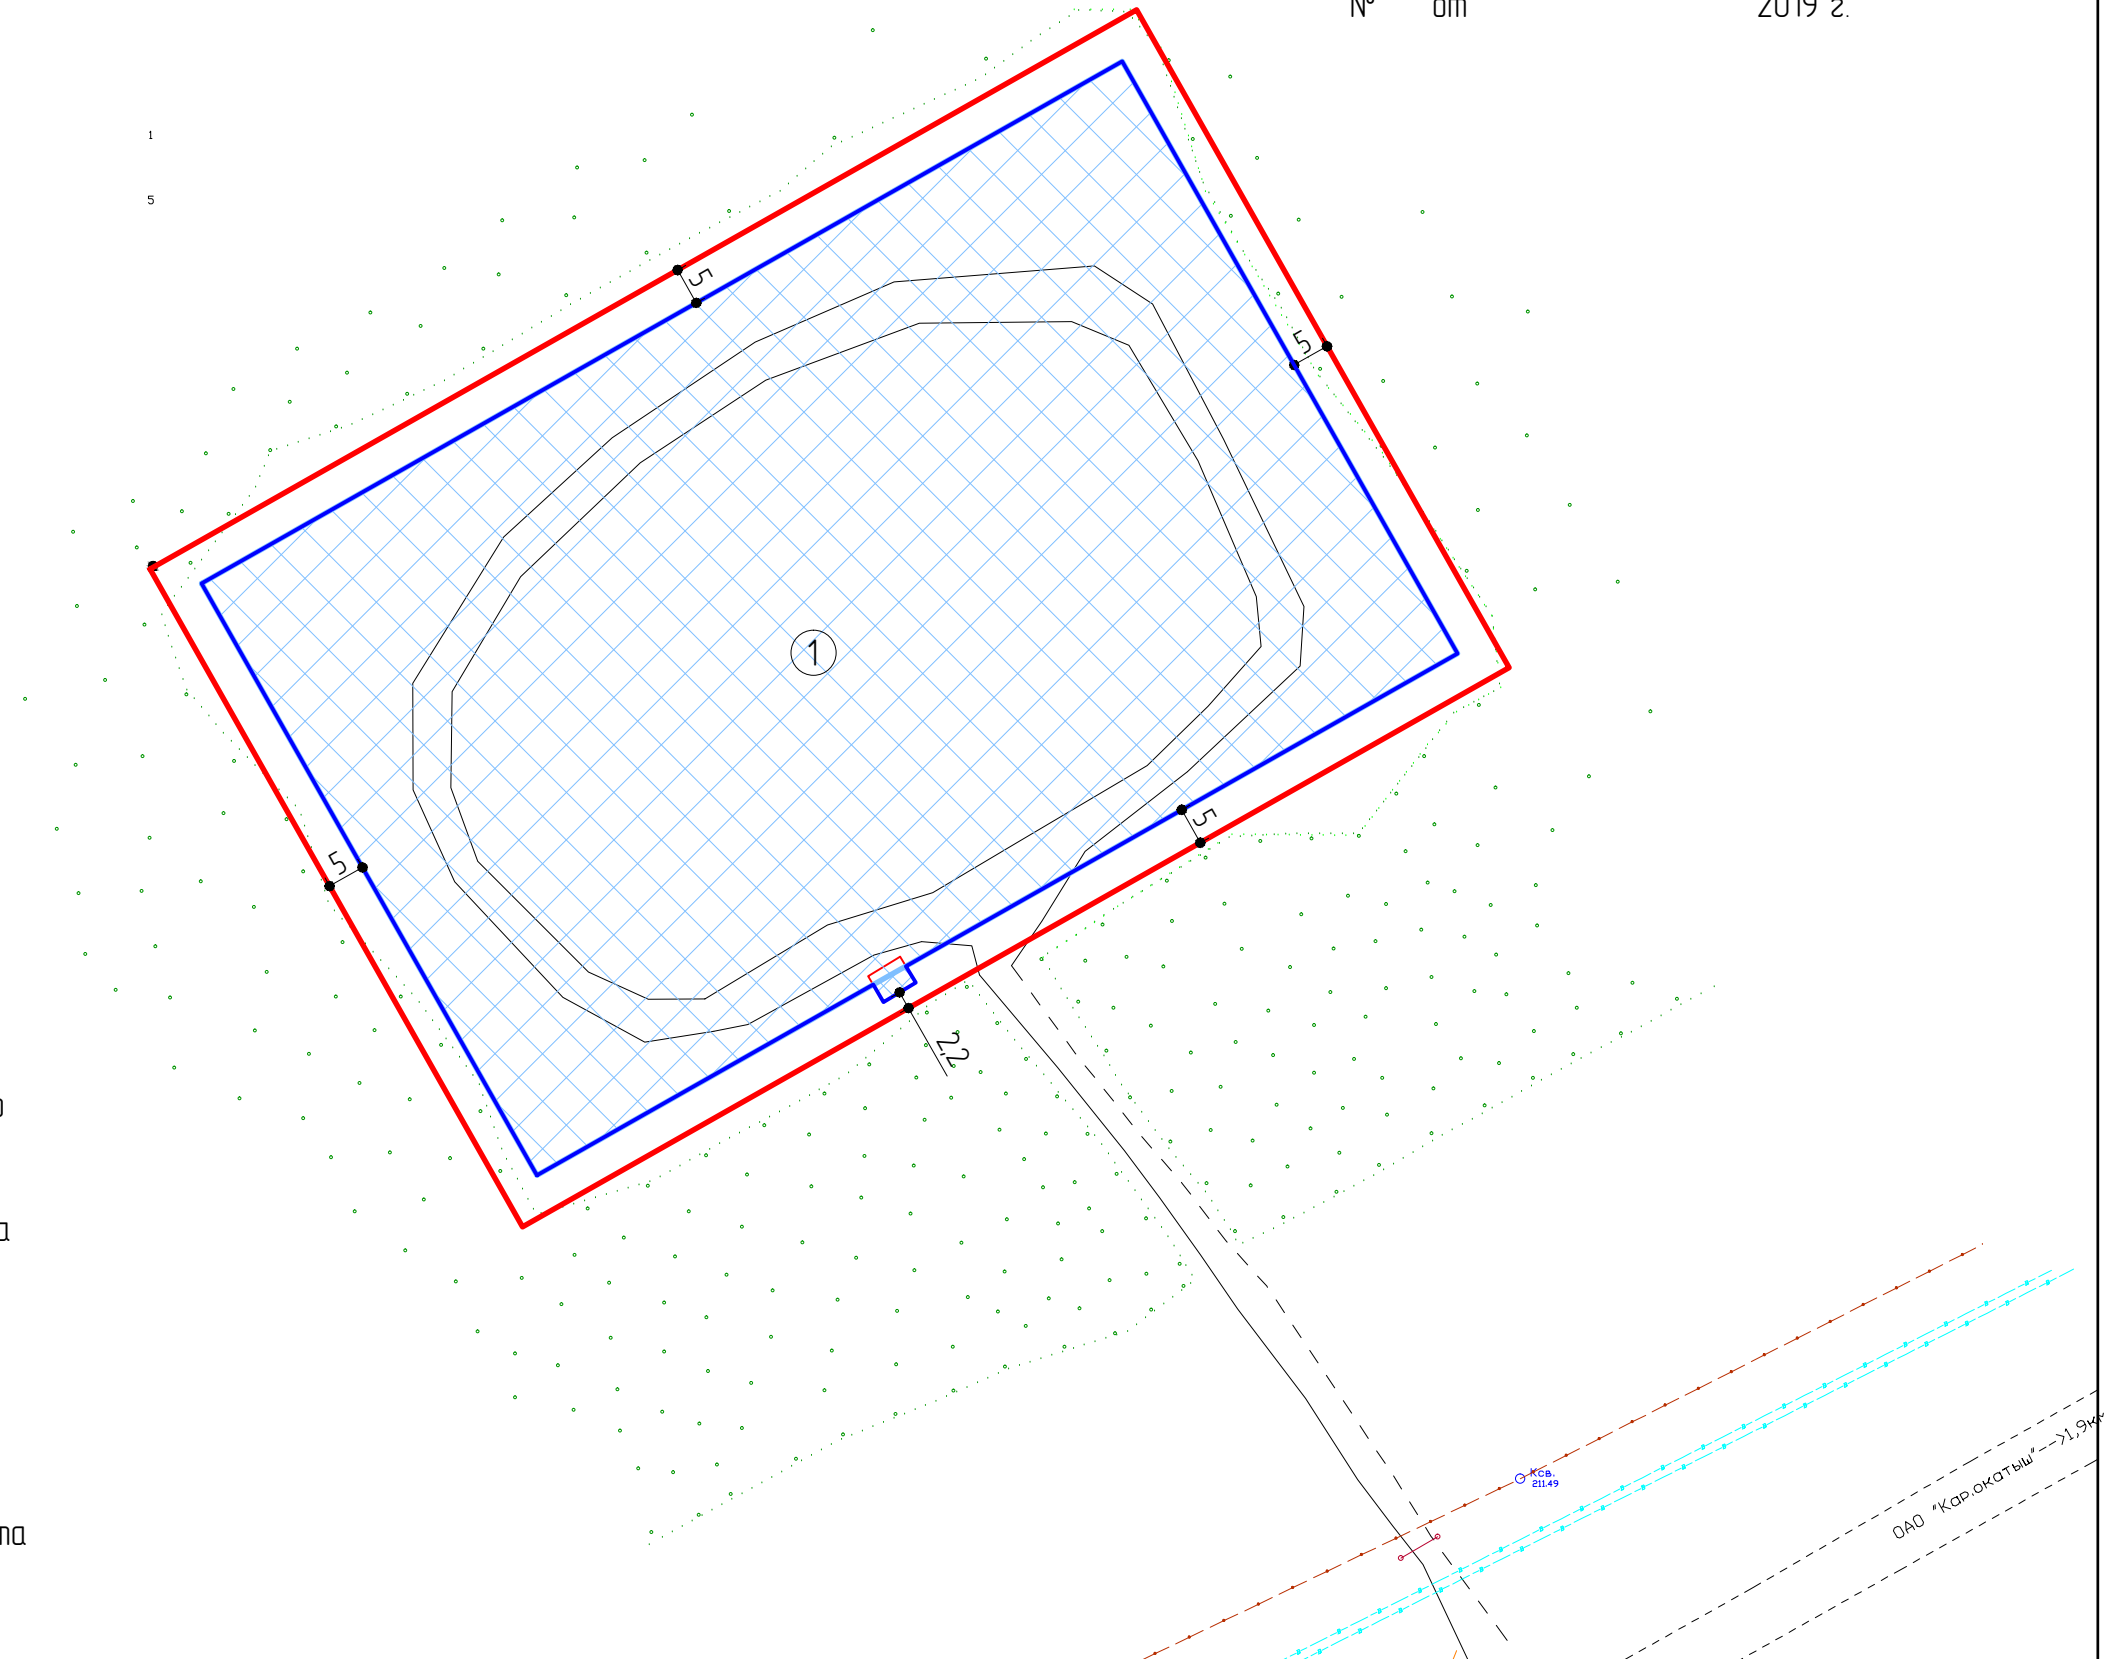

				Объект: земельный участок с кадастровым номером 10:04:0010301:21, расположенный в Республике Карелия, г. Костомукша, северо-восточная часть кадастрового квартала 10:04:01 03 01.			
Должность	Фамилия И.О.	Подпись	Дата		Дата заяв.	№ заявки	Масштаб
							1:1000
Нач. УГиЗ	П.Н. Вачевских			Схема изменения границы зоны допустимого размещения объекта капитального строительства		УГиЗ администрации Костомукшского городского округа	
Глав. спец.	Т.В. Луцконен						