

Площадь земельного участка
710 кв.м.

Приложение № 1 к постановлению
администрации Костомукшского городского округа
от 2020 г. №

10:04:0010211:524

10:04:0010211:27


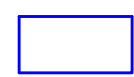
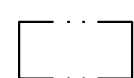
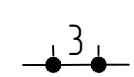


10:04:0010211:20



10:04:0010211:525

Экспликация:

- ① - Зона допустимого размещения объектов
- ② - Объект капитального строительства

Условные обозначения:

-  - границы земельного участка
-  - измененные границы зоны допустимого размещения объектов
-  - границы земельных участков
-  - минимальные отступы от границ земельного участка
-  - объект капитального строительства
-  - зона допустимого размещения объектов по градостроительному плану №RU10302000-1198

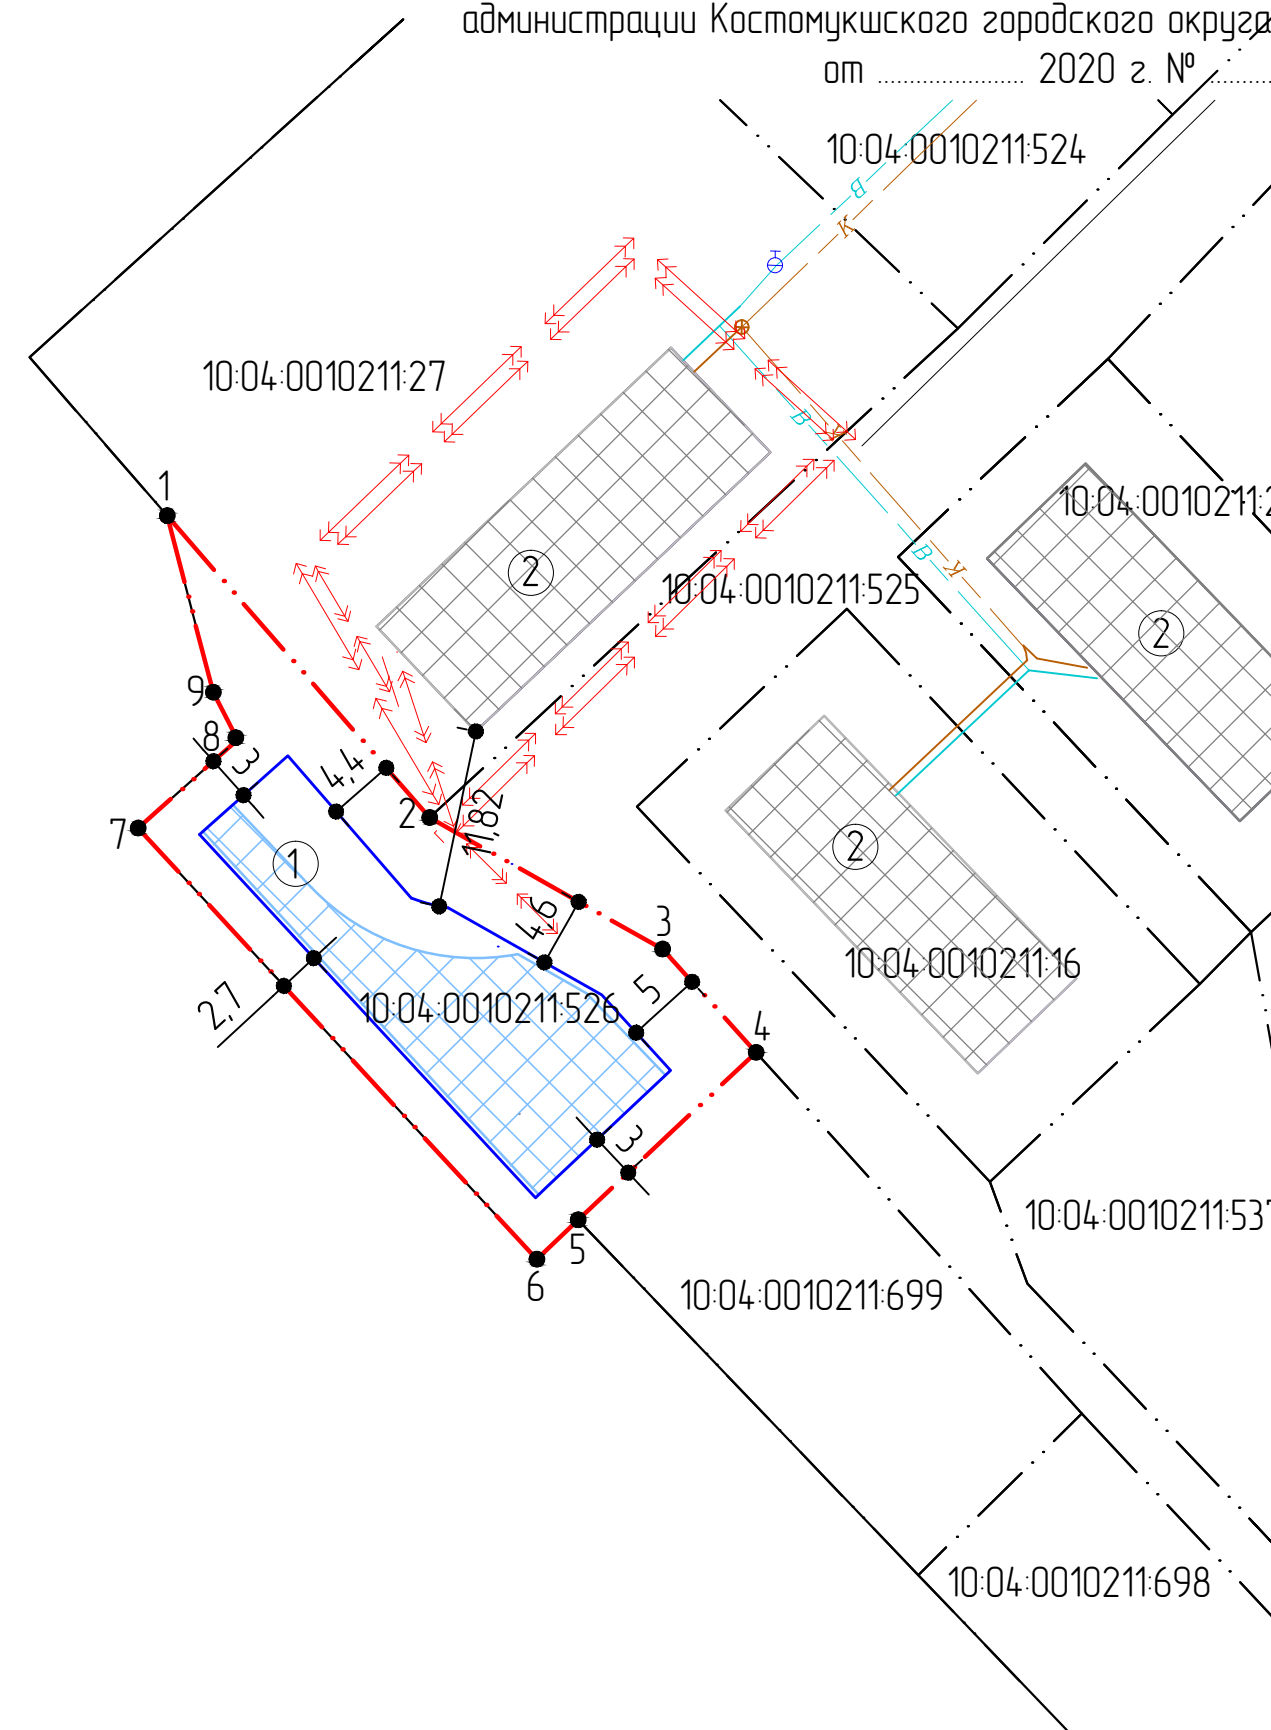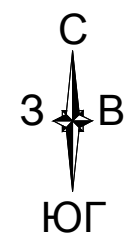

					Объект: земельный участок с кадастровым номером 10:04:0010211:835, расположенный в Республике Карелия, КГО, г. Костомукша, ул. Звездная, участок 18		
Должность	Фамилия	Подп.	Дата	Заказчик: Кузнецов Вадим Андреевич	Дата	№ заявки	Масштаб
					11.11.20	1770	1:500
Нач.УГУЗ	Т.В. Лукконен		11.20	Схема изменения границы зоны допустимого размещения объектов капитального строительства	Управление градостроительства и землепользования		
Гл. спец. УГУЗ	Е.А. Жиртуева		11.20				