



**РЕСПУБЛИКА КАРЕЛИЯ**

**Администрация Костомукшского  
городского округа**

**ПРОЕКТ ПОСТАНОВЛЕНИЯ**

от \_\_\_\_\_ 2024г.

№ \_\_\_\_\_

г.Костомукша

**О предоставлении (об отказе в предоставлении) разрешения  
на отклонение от предельных параметров разрешённого строительства,  
реконструкции объектов капитального строительства**

В соответствии со статьями 5.1, 40 Градостроительного кодекса Российской Федерации, статьей 18 Правил землепользования и застройки Костомукшского городского округа, утвержденных Решением Совета Костомукшского городского округа II созыва XIX заседания от 28 марта 2013 года № 198-СО «Об утверждении правил землепользования и застройки Костомукшского городского округа», на основании заключения о результатах публичных слушаний от 26 февраля 2024 года, заявления Ганченко Александра Дмитриевича (вх. № 62 от 31.01.2024 года), администрация Костомукшского городского округа **постановляет:**

1. Предоставить (отказать в предоставлении) разрешение (указывается порядковый номер разрешения/решения об отказе) на отклонение от предельных параметров разрешенного строительства, реконструкции объектов капитального строительства на земельном участке с кадастровым номером 10:04:0010301:64, расположенном по адресу: Российская Федерация, Республика Карелия (приложение к настоящему постановлению – схема отклонения от предельных параметров разрешенного строительства, реконструкции объектов капитального строительства).

2. Управлению градостроительства и землепользования администрации Костомукшского городского округа обеспечить размещение настоящего постановления на официальном сайте органов местного самоуправления Костомукшского городского округа ([www.kostomuksha-city.ru](http://www.kostomuksha-city.ru)) в разделе: «Деятельность», «Градостроительство и землепользование», «Градостроительство», «Градостроительное зонирование», «Разрешение на отклонение от предельных параметров разрешенного строительства, реконструкции объектов капитального строительства», «Разрешение на отклонение от предельных параметров разрешенного строительства, реконструкции объектов капитального строительства на земельном участке с кадастровым номером 10:04:0010301:64».

3. Управлению делами администрации Костомукшского городского округа обеспечить опубликование настоящего постановления в газете «Новости Костомукши» и (или) Сборнике муниципальных правовых актов Костомукшского городского округа.

4. Настоящее постановление вступает в силу с момента его официального опубликования.

Глава Костомукшского городского округа

С.Н. Новгородов


Площадь земельного участка  
21000 кв.м.

Экспликация:

- ① - Зона допустимого размещения объектов
- ② - Объект капитального строительства

Условные обозначения:

-  - границы земельного участка
-  - зона допустимого размещения объектов
-  - границы земельных участков
-  - минимальные отступы от границ земельного участка
-  - объект капитального строительства
-  - зона с особыми условиями использования территории
-  - зона запрашиваемого отклонения

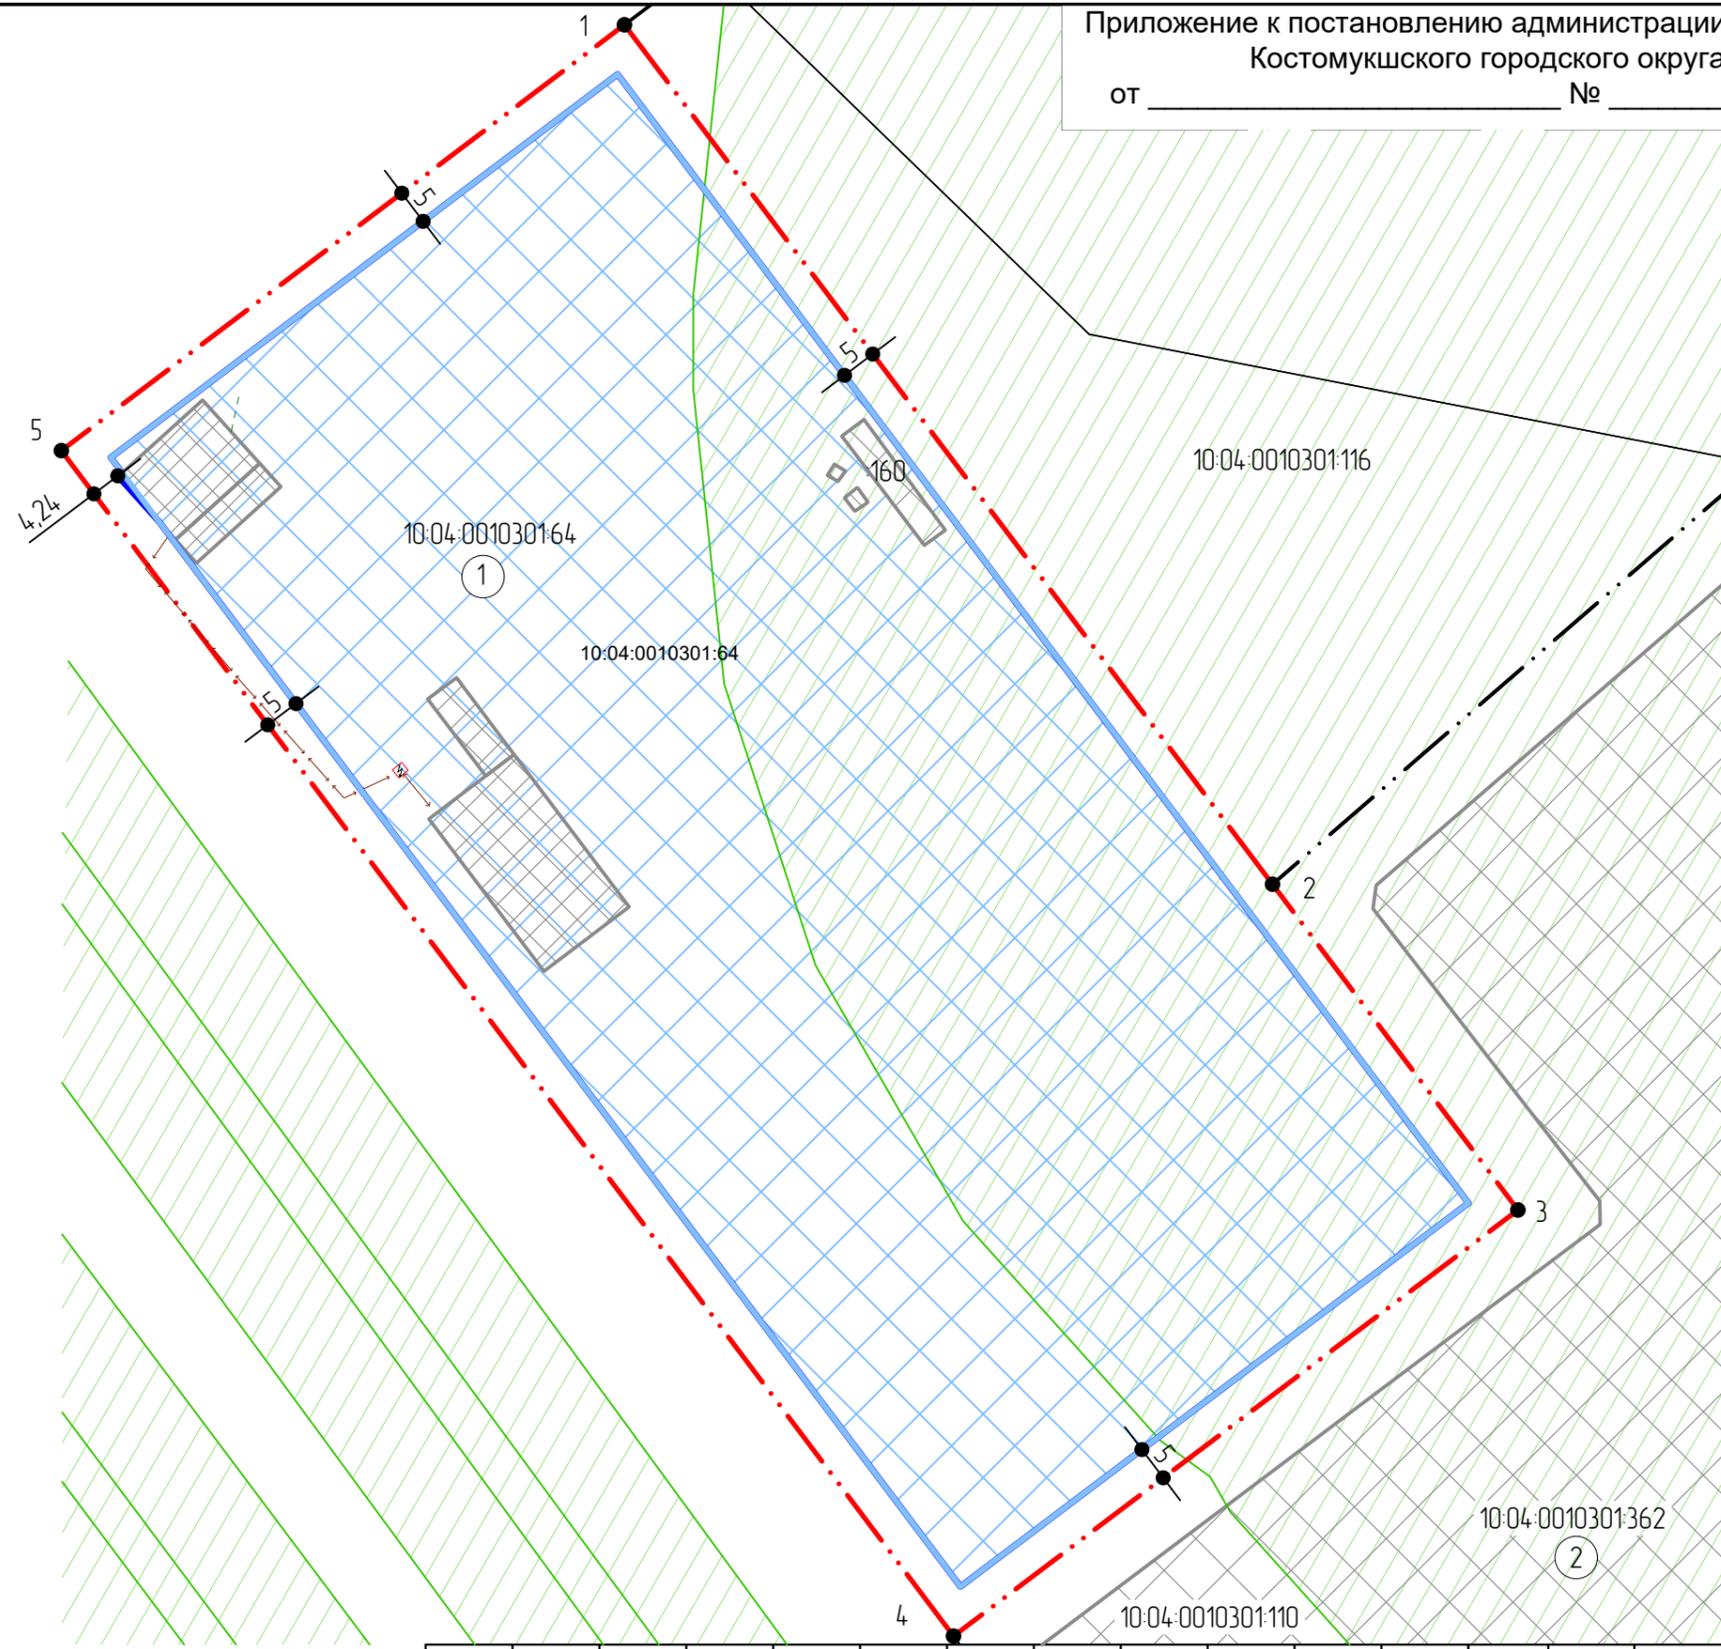

				Объект: ЗУ с кад. номером 10-04-0010301-64, расп. по адресу: "Республика Карелия, г. Костомукша. Земельный участок расположен в юго-западной части кадастрового квартала 10-04-01 03 01."			
Должность	Фамилия	Подп.	Дата	Заказчик:	Дата	№ заявки	Масштаб
				Ганченко Александр Дмитриевич	31.01.24	62	1:1000
Нач.УГиЗ	Т.В. Лукконен			Схема отклонения от предельных параметров разрешенного строительства, реконструкции объектов капитального строительства		Управление градостроительства и землепользования	
Вед. спец.	Е.А. Притчиева						