

10:04:0010213:16


10:04:0010213:57



Геоданные	
Участок № 1	
Площадь: 1500 кв.м.	
Разрешенное использование: индивидуальное жилищное строительство.	
X	Y
655180	1332816
655155	1332861
655129	1332847
655154	1332802

Условные обозначения

- 1 - условный номер образуемого земельного участка.
- граница образуемого земельного участка.
- граница учтенного земельного участка.
- проектные красные линии.
- линия регулирования застройки.
- оси проектных улиц и проездов
- автомобильные дороги и проезды
- пешеходные дорожки

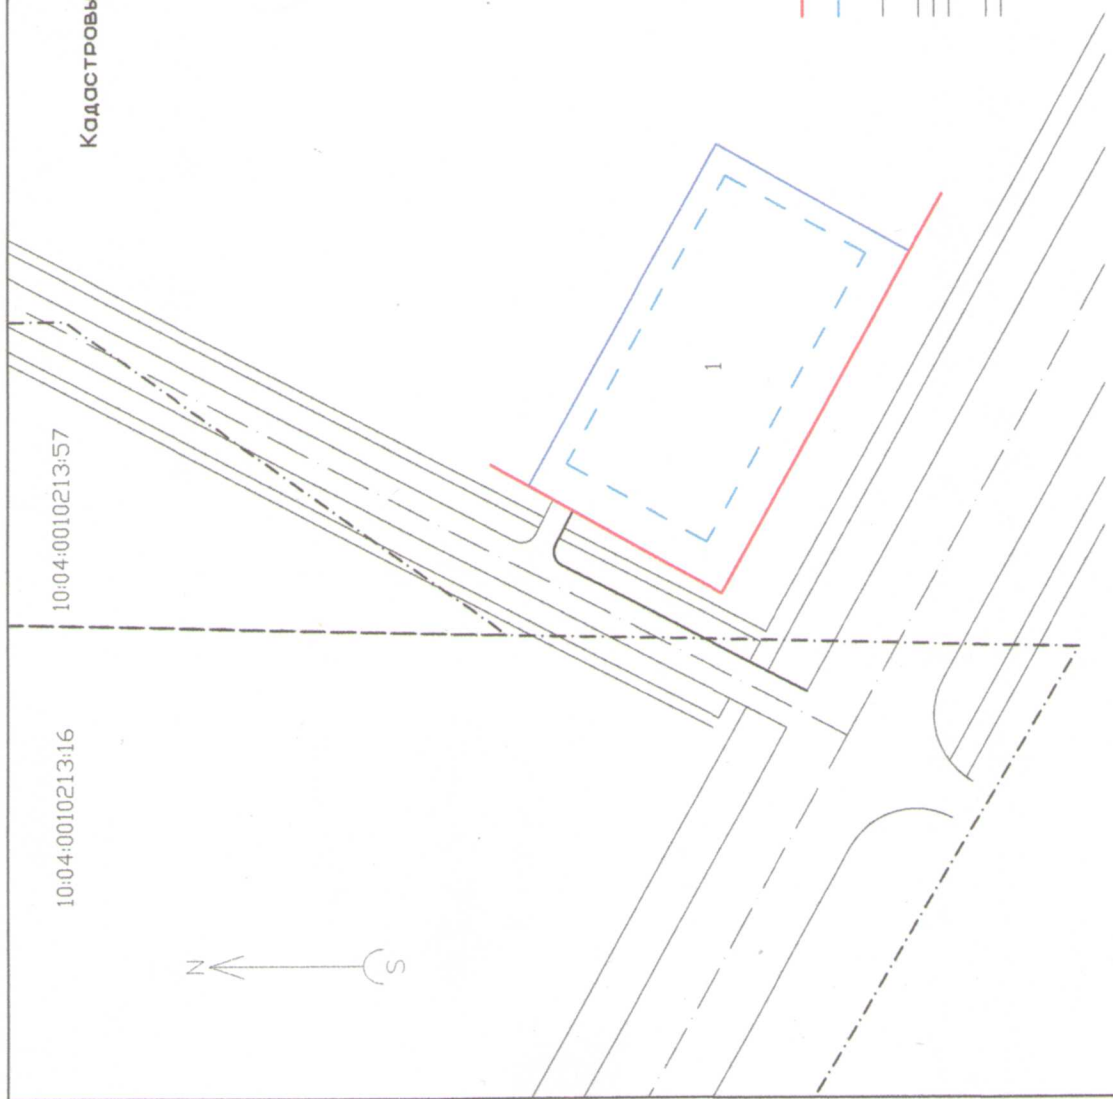

Примечания:

1. Система координат МСК-10.
2. Граница проектируемой территории и границы проектируемых участков совпадают.



Проект межевания части территории		Российская Федерация, Республика Карелия, г. Костомукша, ул. Беломорская. Заказчик: Щербина А. Ю.	
Изм.	Кол. уч.	Лист	Медок. Подпись
			Дата
Директор	Воронилов А.В.	<i>Щербина А.Ю.</i> 08.08.16	
Кadaстровый инженер	Субботин А. Ю.	Чертеж межевания части территории	Лист 1
		Масштаб 1:1000	Лист 1
		Инженерно-геодезическая компания <b>ООО "GeoKOM"</b>	