


ЭКСПЛИКАЦИЯ ЗДАНИЙ И СООРУЖЕНИЙ

NN п/п	Наименование зданий и сооружений.	Примечание.
1.	Множесекционный жилой дом N1 (тип 1).	проектируемый
2.	Множесекционный жилой дом N2 (тип 3 <sup>а</sup> ).	проектируемый
3.	Множесекционный жилой дом N3 (тип 3 <sup>а</sup> ).	проектируемый
4.	Множесекционный жилой дом N4 (тип 2).	проектируемый
5.	Множесекционный жилой дом N5 (тип 1).	проектируемый
6.	Множесекционный жилой дом N6 (тип 3).	проектируемый
7.	Множесекционный жилой дом N7 (тип 3).	проектируемый
8.	Множесекционный жилой дом N8 (тип 2).	проектируемый
9.	Множесекционный жилой дом N9 (тип 3 <sup>а</sup> ).	проектируемый
10.	Множесекционный жилой дом N10 (тип 1).	проектируемый
11.	Множесекционный жилой дом N11 (тип 3).	проектируемый
12.	Блочный жилой дом N12.	проектируемый
13.	Блочный жилой дом N13.	проектируемый
14.	Блочный жилой дом N14.	проектируемый
15.	Блочный жилой дом N15.	проектируемый
16.	Блочный жилой дом N16.	проектируемый
17.	Блочный жилой дом N17.	проектируемый
18.	Блочный жилой дом N18.	проектируемый
19.	Блочный жилой дом N19.	проектируемый
20.	Комплектная трансформаторная подстанция N1.	проектируемая
21.	Комплектная трансформаторная подстанция N2.	проектируемая

УСЛОВНЫЕ ОБОЗНАЧЕНИЯ

Обозначения	Наименование
В	Водопровод (существующий)
К	Бытовая канализация (существующая)
В1	Водопровод (проектируемый)
К1	Бытовая канализация (проектируемая)
К2	Дождевая канализация (проектируемая)
Кл	Дождевая канализация (перспективная)
Ⓜ	Существующий или ранее запроектированный колодец кабельной канализации связи с указанием типоразмера
К-1 Ⓜ	Проектируемый колодец кабельной канализации связи с указанием типоразмера
Ⓜ 120	Проектируемый пролет кабельной канализации связи с указанием количества каналов (сверху) и длины пролета (снизу)
—	Проектируемые сети проводного вещания
N	Электросеть 0,4кВт (проектируемая)
—	Электросеть 10,0кВт (проектируемая)
Ⓜ N2	Светильник уличного освещения (проектируемый)
---	Границы участков N1 и N2

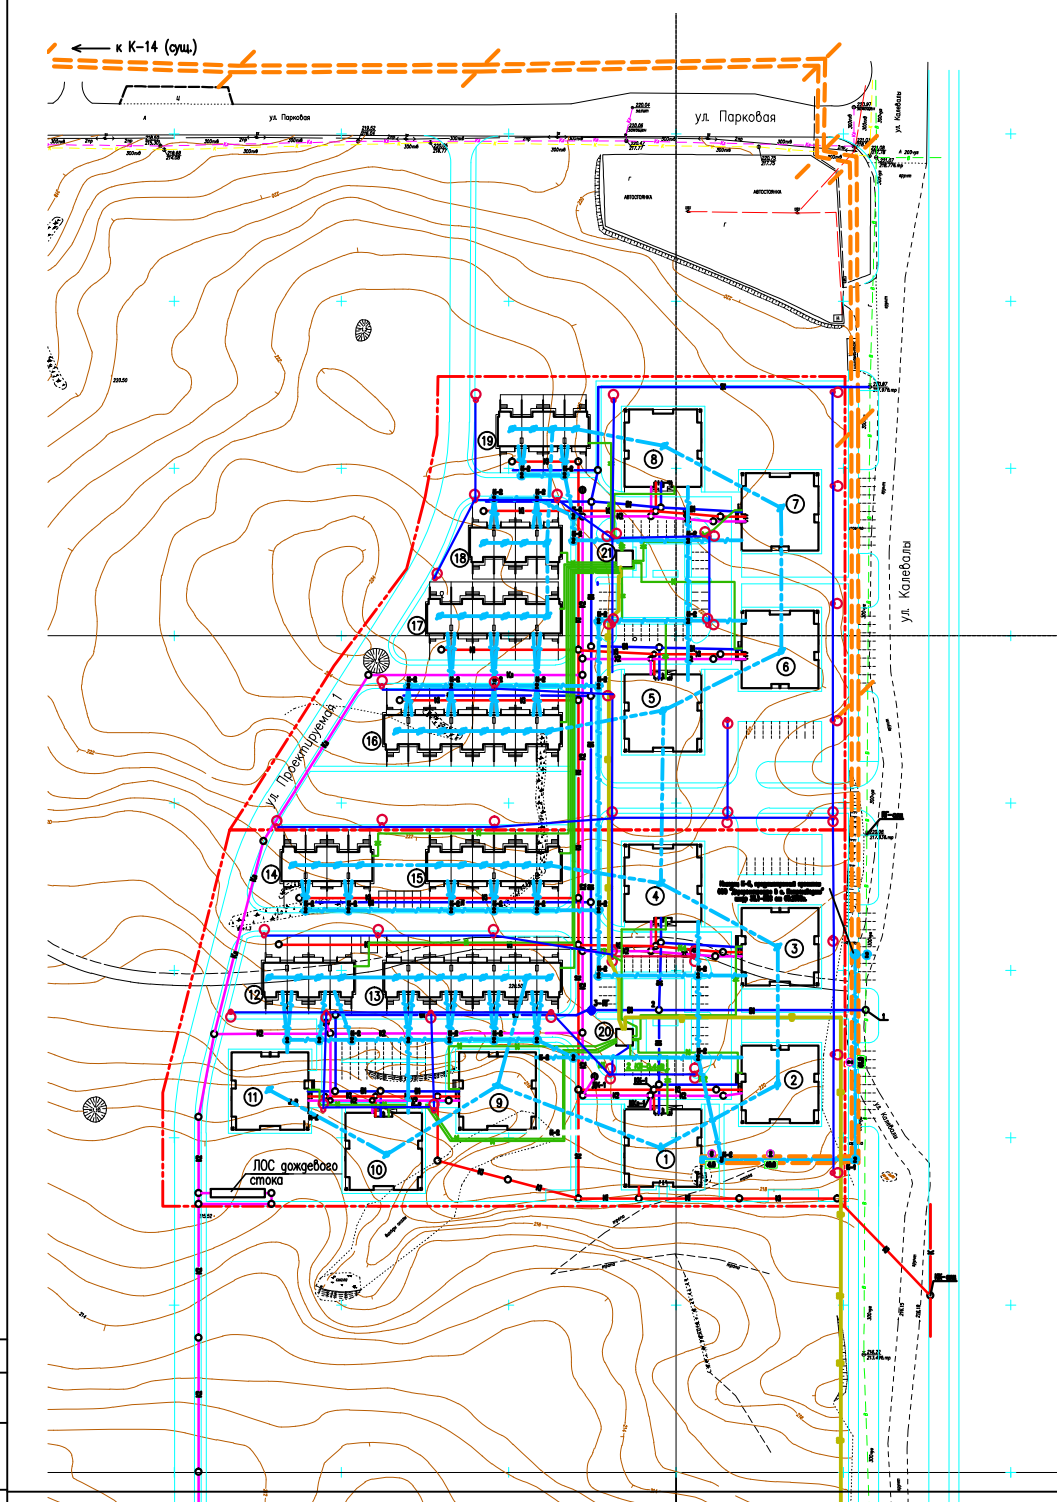

					820-ГП	
					Проект планировки в блоке "Ж", участки N 1,2 в а. Костомукша.	
Испол.	Колос	Вит	Норов	Полухин	Павлов	
ГИП	Павлов					Страница
Проектир.	Бурова					Лист
Проектир.	Семенова					п
Проектир.	Ермеева					11
Проектир.	Пашков					
Н. контр.	Павлов					
					Сводный план инженерных сетей. Масштаб 1 : 1000.	
					ЗАО ТАПМ "ПЕТРОЗВОДСКАЯПРОЕКТ"	

Г. ЛАСОВАНО