


ЭКСПЛИКАЦИЯ ЗДАНИЙ И СООРУЖЕНИЙ

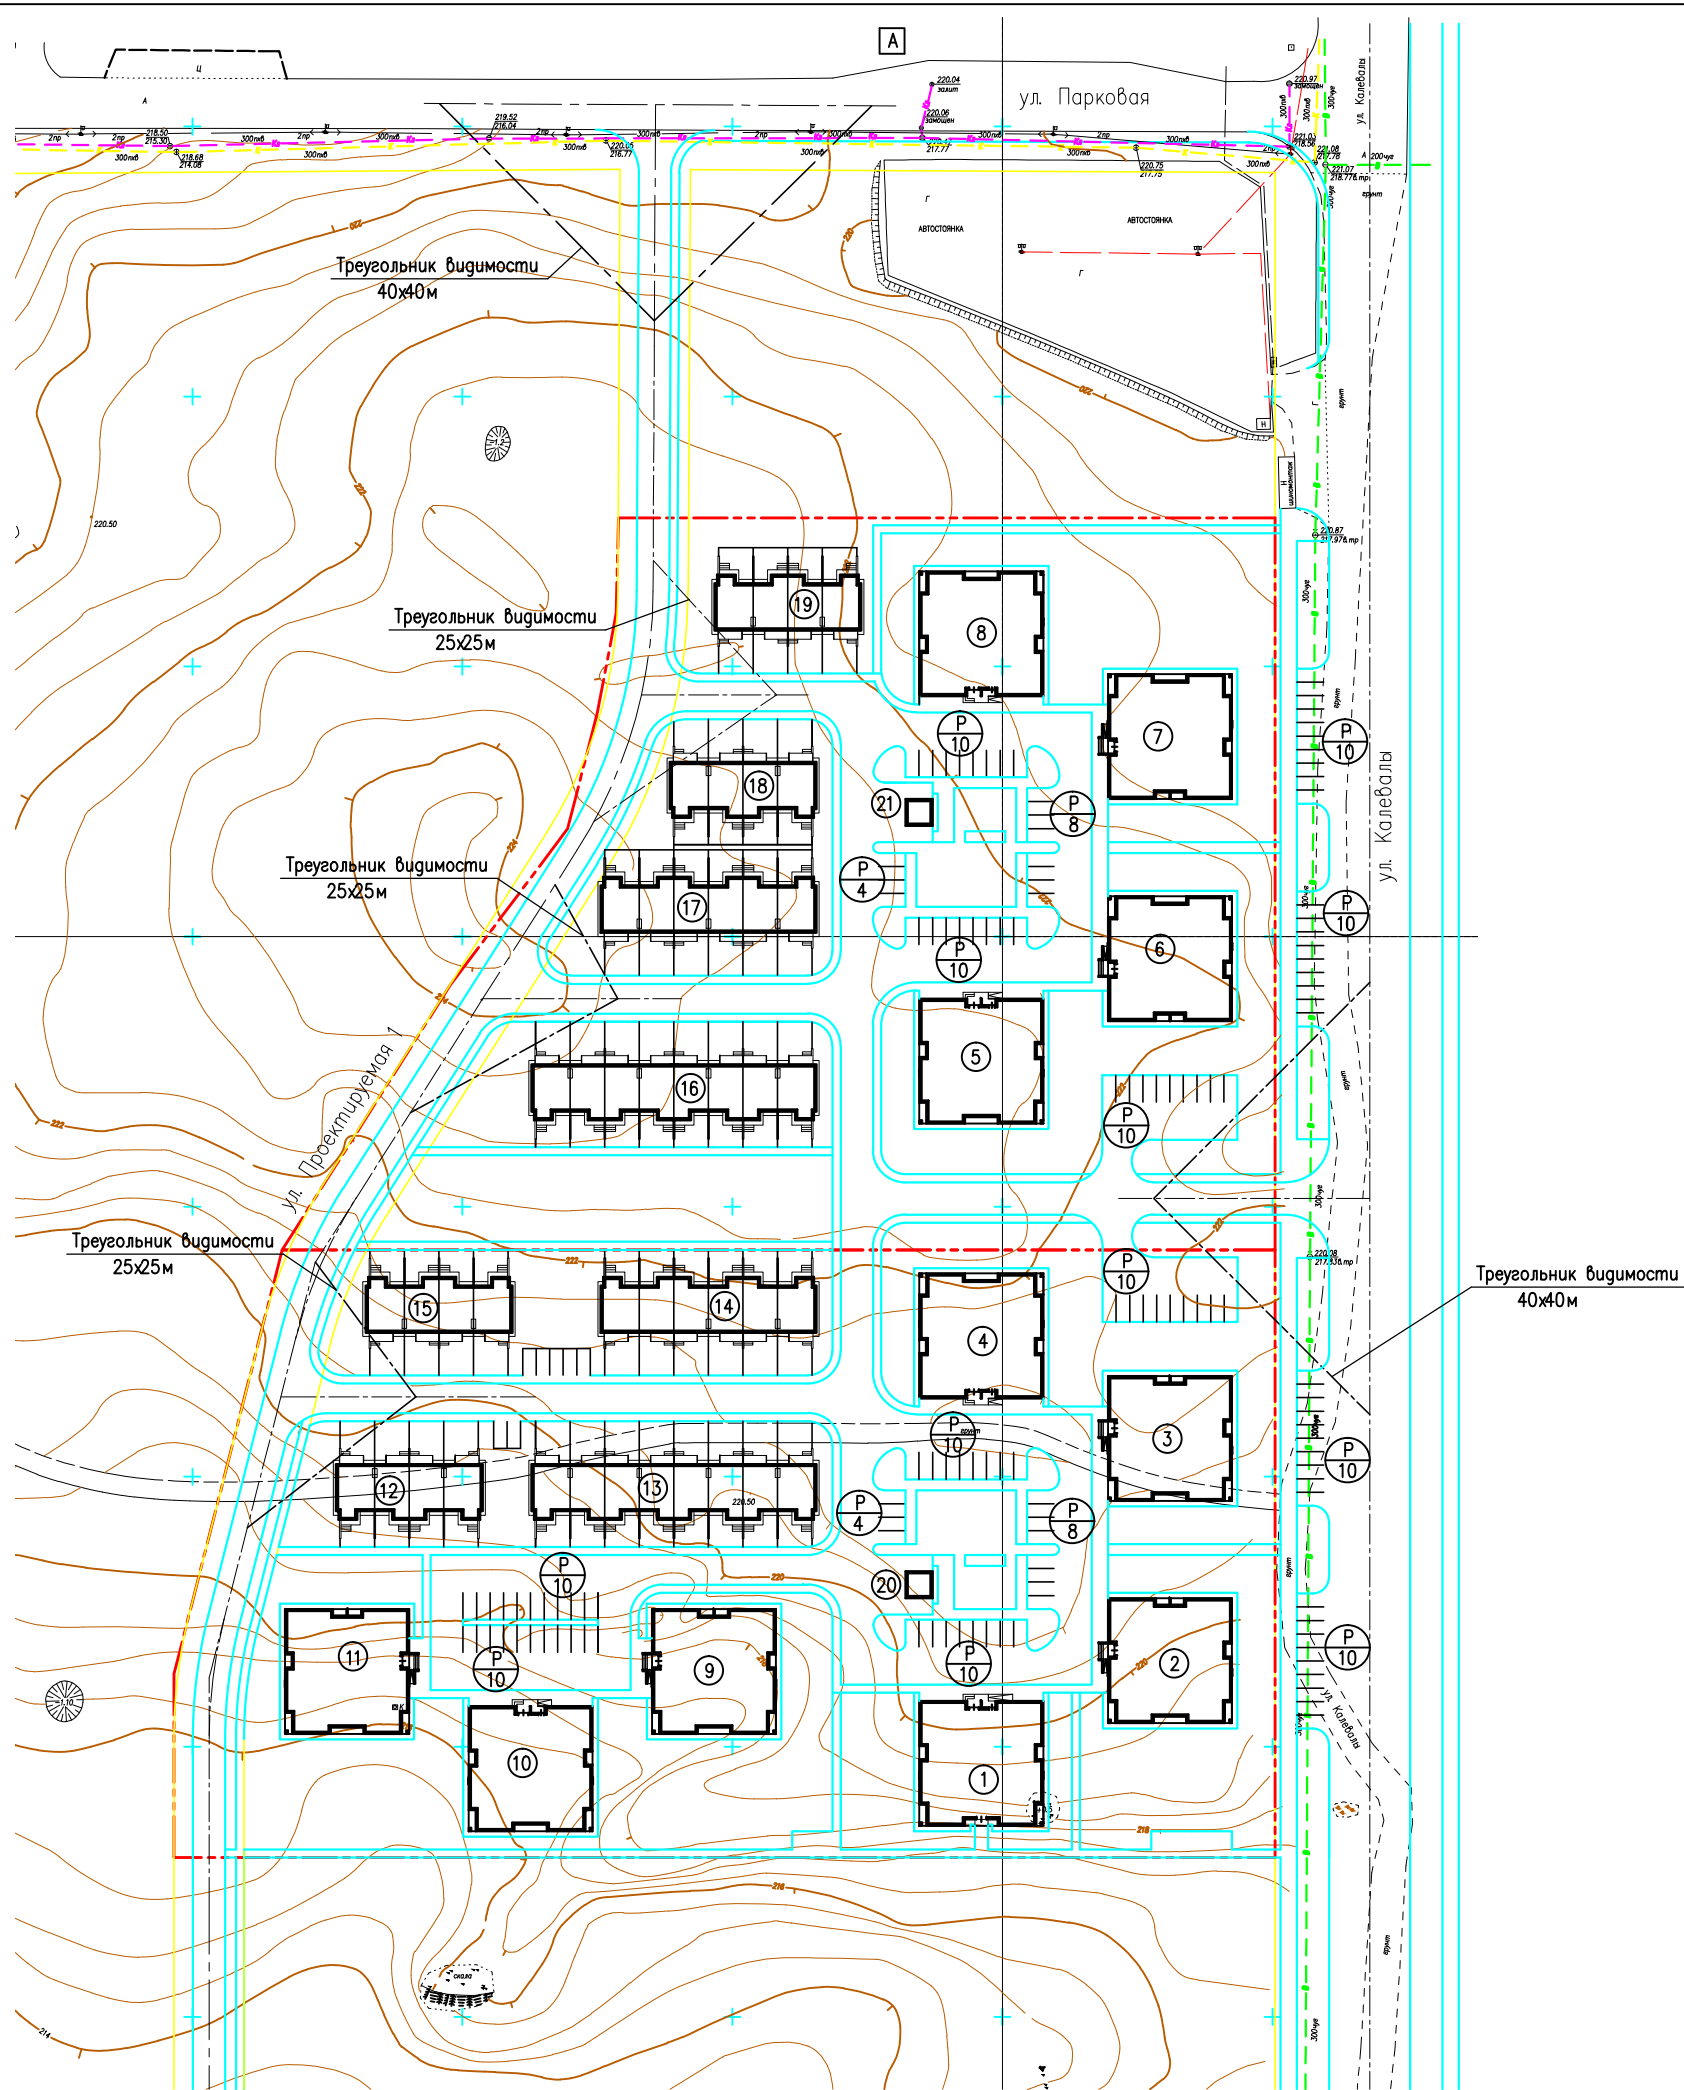

NN п/п	Наименование зданий и сооружений	Примечание.
1.	Многоквартирный жилой дом (тип 1).	проектируемый
2.	Многоквартирный жилой дом (тип 3*).	проектируемый
3.	Многоквартирный жилой дом (тип 3*).	проектируемый
4.	Многоквартирный жилой дом (тип 2).	проектируемый
5.	Многоквартирный жилой дом (тип 1).	проектируемый
6.	Многоквартирный жилой дом (тип 3).	проектируемый
7.	Многоквартирный жилой дом (тип 3).	проектируемый
8.	Многоквартирный жилой дом (тип 2).	проектируемый
9.	Многоквартирный жилой дом (тип 3*).	проектируемый
10.	Многоквартирный жилой дом (тип 1).	проектируемый
11.	Многоквартирный жилой дом (тип 3).	проектируемый
12.	Блокированный жилой дом.	проектируемый
13.	Блокированный жилой дом.	проектируемый
14.	Блокированный жилой дом.	проектируемый
15.	Блокированный жилой дом.	проектируемый
16.	Блокированный жилой дом.	проектируемый
17.	Блокированный жилой дом.	проектируемый
18.	Блокированный жилой дом.	проектируемый
19.	Блокированный жилой дом.	проектируемый
20.	Комплектная трансформаторная подстанция N1.	проектируемая
21.	Комплектная трансформаторная подстанция N2.	проектируемая

УСЛОВНЫЕ ОБОЗНАЧЕНИЯ

- Проектируемые здания
- Существующие здания
- Границы участков N1 и N2.
- Красные линии
- Проектируемые дороги и тротуары
- Открытые парковки
- Количество мест на открытых парковках
- Остановка общественного транспорта

ПРИМЕЧАНИЕ

Общее число машино-мест на открытых парковках - 144.

Инфа. подл. Подпись и дата. В зам. инфа.

820-ГП				
Проект планировки в блоке "Ж", участки N 1,2 в г. Костомукша.				
Изм.	Код	Лист	Нрок	Подпись
ГИП	Павлов			
Автор пр.	Васильев			
Проектир.	Петров			
Н.контр.	Павлов			
820-ГП			Страница	Лист
Схема организации улично-дорожной сети и транспорта. Масштаб 1 : 1000.			П	5
ЗАО ТАПМ "ПЕТРОЗАВОДСКАРХПРОЕКТ"				