



РОССИЙСКАЯ ФЕДЕРАЦИЯ  
РЕСПУБЛИКА КАРЕЛИЯ

## Глава Костомукшского городского округа

### ПОСТАНОВЛЕНИЕ

от 20 февраля 2015 г. № 54  
г. Костомукша

О проведении публичных слушаний по вопросу предоставления разрешения на отклонение от предельных параметров разрешенного строительства, реконструкции объекта капитального строительства

В соответствии со статьей 40 Градостроительного кодекса Российской Федерации, статьей 18 Правил землепользования и застройки Костомукшского городского округа, утвержденных Решением Совета Костомукшского городского округа II созыва XIX заседания от 28 марта 2013 года № 198-СО «Об утверждении правил землепользования и застройки Костомукшского городского округа», подпунктом 3 пункта 3 статьи 28 Федерального закона № 131-ФЗ от 06.10.2003 года «Об общих принципах организации местного самоуправления», подпунктом 3, пункта 3 статьи 19 Устава Муниципального образования «Костомукшский городской округ», Положением о порядке проведения публичных слушаний в муниципальном образовании «Костомукшский городской округ», утвержденным Решением Совета LI сессии III созыва от 25 октября 2005 г. № 442-ГС «Об утверждении Положения о порядке проведения публичных слушаний в муниципальном образовании «Костомукшский городской округ» (в редакции от 30.09.2010 г. № 578-СО и от 04.07.2013 г. №226-СО), в целях учета мнения и интересов жителей Костомукшского городского округа

#### ПОСТАНОВЛЯЮ:

1. Назначить и провести публичные слушания по вопросу предоставления разрешения на отклонение от предельных параметров разрешенного строительства, реконструкции объекта капитального строительства на земельном участке с кадастровым номером 10:04:0010301:92, расположенному по адресу: Республика Карелия, г. Костомукша, центральная часть кадастрового квартала 10:04:0010301, Самохвалову Ивану Петровичу.

2. Установить дату, время и место проведения публичных слушаний: **27 марта 2015 года в 15 часов 15 минут** в актовом зале администрации Костомукшского городского округа (г. Костомукша, ул. Строителей, д. 5).

3. Для проведения публичных слушаний создать комиссию в следующем составе:

А.В. Бендикова – Глава Костомукшского городского округа;

П.Г. Зелинский – И.о. главы администрации Костомукшского городского округа;

В.Ф. Степанушко – Заместитель Главы администрации по городскому хозяйству, градостроительству и землепользованию администрации Костомукшского городского округа;

А.А. Тимофеева – Начальник Юридического отдела администрации Костомукшского городского округа;

П.Н. Вачевских – Начальник Управления градостроительства и землепользования администрации Костомукшского городского округа;

Т.В. Лукконен – специалист 1 категории Управления градостроительства и землепользования администрации Костомукшского городского округа;

4. Предложить жителям муниципального образования «Костомукшский городской округ» принять личное участие в данных публичных слушаниях.

5. Данное постановление, Порядок участия граждан в публичных слушаниях (приложение № 1 к настоящему постановлению), а также Проект решения муниципального правового акта (приложение № 2 к настоящему постановлению) разместить на официальном сайте Костомукшского городского округа ([www.kostomuksha-city.ru](http://www.kostomuksha-city.ru)) и опубликовать в газете «Новости Костомукши».

Глава Костомукшского городского округа

А.В. Бендикова

## ПОРЯДОК УЧАСТИЯ ГРАЖДАН В ПУБЛИЧНЫХ СЛУШАНИЯХ

1. Правом на участие в публичных слушаниях обладает любой житель муниципального образования «Костомукшский городской округ», достигший на день проведения публичных слушаний 16 лет.
2. Участие в публичных слушаниях осуществляется на добровольной основе.
3. Жители муниципального образования, желающие участвовать на публичных слушаниях, по прибытии в помещение, в котором проводятся публичные слушания, проходят регистрацию в секретариате.
4. Председатель публичных слушаний предоставляет слово всем желающим выступить по существу вопроса. Высказанные предложения обсуждаются и при их принятии заносятся в итоговый документ публичных слушаний.



РЕСПУБЛИКА КАРЕЛИЯ

**Администрация Костомукшского  
городского округа**

**ПРОЕКТ ПОСТАНОВЛЕНИЯ**

от .....г. № .....  
г. Костомукша

О предоставлении разрешения на отклонение от предельных параметров разрешенного строительства, реконструкции объекта капитального строительства

В соответствии со статьей 40 Градостроительного кодекса Российской Федерации, статьей 18 Правил землепользования и застройки Костомукшского городского округа, утвержденных Решением Совета Костомукшского городского округа II созыва XIX заседания от 28 марта 2013 года № 198-СО «Об утверждении правил землепользования и застройки Костомукшского городского округа», итоговым документом публичных слушаний от 27 марта 2015 года, на основании заявления Самохвалова И.П. (вх. № 496 от 03.02.2015 г.), администрация Костомукшского городского округа

**ПОСТАНОВЛЯЕТ:**

1. Предоставить Самохвалову Ивану Петровичу разрешение на отклонение от предельных параметров разрешенного строительства объектов капитального строительства на земельном участке с кадастровым номером 10:04:0010301:92, расположенному по адресу: Республика Карелия, г. Костомукша, центральная часть кадастрового квартала 10:04:0010301, в части уменьшения минимального отступа от границ земельного участка, за пределами которого запрещено строительство зданий, строений, сооружений (схема прилагается).

2. Данное постановление разместить на официальном сайте Костомукшского городского округа ([www.kostomuksha-city.ru](http://www.kostomuksha-city.ru)) и опубликовать в газете «Новости Костомукши».

И.о. главы администрации





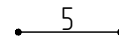

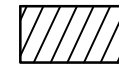

П.Г. Зелинский

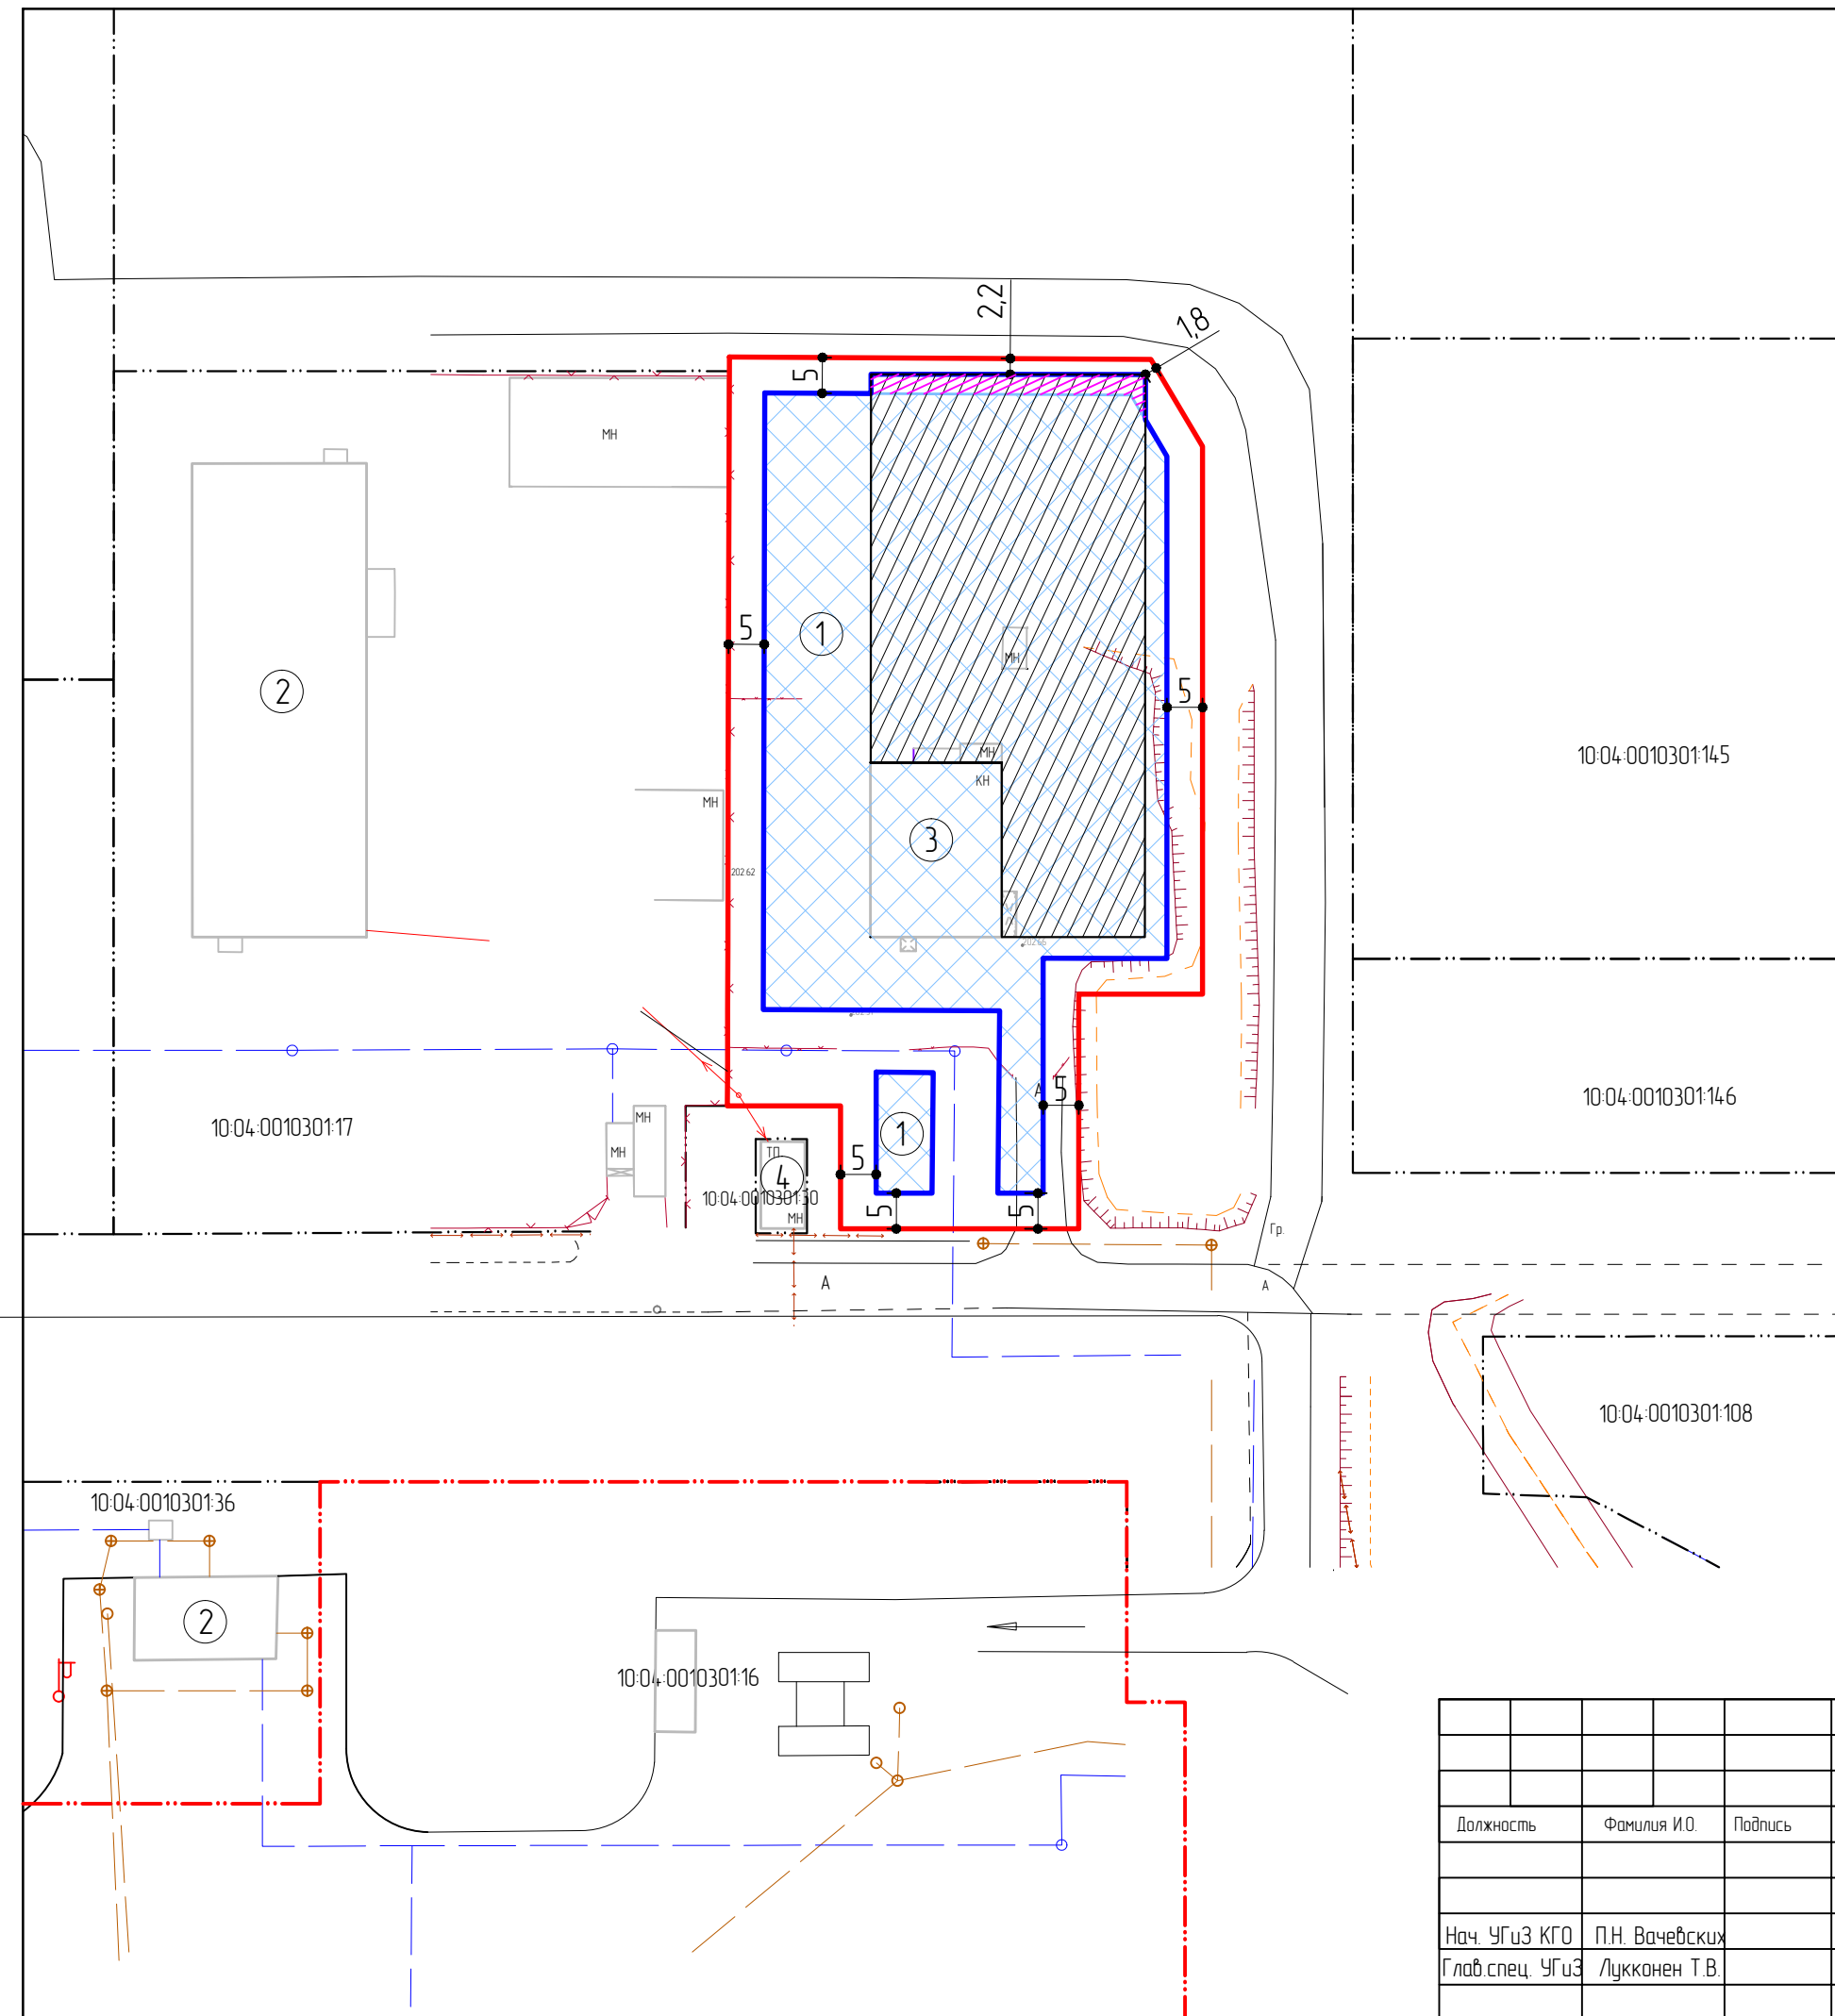
Площадь земельного участка 0,7231 га

Экспликация

- ① - место допустимого размещения объектов
- ② - производственное здание
- ③ - здание молочной кухни
- ④ - трансформаторная подстанция

Условные обозначения

-  Границы земельного участка
-  Изменённые границы зоны допустимого размещения объекта
-  Объекты капитального строительства
-  Границы соседних участков
-  минимальные отступы от границ земельного участка
-  Зона допустимого размещения объекта по град. плану № RU1030200-616
-  Пристраеваемая часть здания молочной кухни
-  Пристраеваемая часть здания молочной кухни, расположенная за пределами зоны допустимого размещения объекта



Объект: Земельный участок с кадастровым номером 10-04-0010301-92, расположенный в г. Костомукша, центральная часть кадастрового квартала 10-04-0010301 (р-н базы "Торос")

| Должность        | Фамилия И.О.   | Подпись | Дата | Дата заяв.  | № заявки | Масштаб |
|------------------|----------------|---------|------|---|----------|---------|
|                  |                |         |      |   |          | 1:1000  |
| Нач. УГиЗ КГО    | П.Н. Вачевских |         |      | УГиЗ администрации Костомукшского городского округа |          |         |
| Глав. спец. УГиЗ | Лукканен Т.В.  |         |      |   |          |         |

Схема изменения границы зоны допустимого размещения объекта капитального строительства