



РОССИЙСКАЯ ФЕДЕРАЦИЯ  
РЕСПУБЛИКА КАРЕЛИЯ

## Глава Костомукшского городского округа

# ПОСТАНОВЛЕНИЕ

от 29 октября 2015г. № 95  
г. Костомукша

О проведении публичных слушаний по вопросу предоставления разрешения на отклонение от предельных параметров разрешенного строительства объекта капитального строительства

В соответствии со статьей 40 Градостроительного кодекса Российской Федерации, статьей 18 Правил землепользования и застройки Костомукшского городского округа, утвержденных Решением Совета Костомукшского городского округа II созыва XIX заседания от 28 марта 2013 года № 198-СО «Об утверждении правил землепользования и застройки Костомукшского городского округа», подпунктом 3 пункта 3 статьи 28 Федерального закона № 131-ФЗ от 06.10.2003 года «Об общих принципах организации местного самоуправления», подпунктом 3, пункта 3 статьи 19 Устава Муниципального образования «Костомукшский городской округ», Положением о порядке проведения публичных слушаний в муниципальном образовании «Костомукшский городской округ», утвержденным Решением Совета LI сессии III созыва от 25 октября 2005 г. № 442-ГС «Об утверждении Положения о порядке проведения публичных слушаний в муниципальном образовании «Костомукшский городской округ» (в редакции от 30.09.2010 г. № 578-СО и от 04.07.2013 г. №226-СО), в целях учета мнения и интересов жителей Костомукшского городского округа

### ПОСТАНОВЛЯЮ:

1. Назначить и провести публичные слушания по вопросу предоставления разрешения на отклонение от предельных параметров разрешенного строительства объекта капитального строительства на земельном участке с кадастровым номером 10:04:0010117:25, расположенном в Республике Карелия, г. Костомукша, район индивидуальной коттеджной застройки улицы Светлая, участок № 84.

2. Установить дату, время и место проведения публичных слушаний: **17 ноября 2015 года в 15 часов 15 минут** в актовом зале администрации Костомукшского городского округа (г. Костомукша, ул. Строителей, д. 5).

3. Для проведения публичных слушаний создать комиссию в следующем составе:

П.Г. Зелинский – И. о. главы администрации Костомукшского городского округа;

В.Ф. Степанушко – Зам. главы администрации Костомукшского городского округа по городскому хозяйству, градостроительству и землепользованию;

А.А. Тимофеева – Начальник Юридического отдела администрации Костомукшского городского округа;

С.Н. Муравьева – Депутат Костомукшского городского Совета по округу № 1;;

П.Н. Вачевских – Начальник Управления градостроительства и землепользования администрации Костомукшского городского округа;

Т.В. Лукконен – Главный специалист Управления градостроительства и землепользования администрации Костомукшского городского округа;

В.В. Трошина – Главный специалист Управления градостроительства и землепользования администрации Костомукшского городского округа;

4. Предложить жителям муниципального образования «Костомукшский городской округ» принять личное участие в данных публичных слушаниях.

5. Данное постановление, порядок участия граждан в публичных слушаниях (приложение № 1 к настоящему постановлению), а так же проект постановления администрации Костомукшского городского округа (приложение № 2 к настоящему постановлению) разместить на официальном сайте Костомукшского городского округа ([www.kostomuksha-city.ru](http://www.kostomuksha-city.ru)) и опубликовать в газете «Новости Костомукши» до 05 ноября 2015 года.

Глава Костомукшского городского округа

А.В. Бендикова

## ПОРЯДОК УЧАСТИЯ ГРАЖДАН В ПУБЛИЧНЫХ СЛУШАНИЯХ

1. Правом на участие в публичных слушаниях обладает любой житель муниципального образования «Костомукшский городской округ», достигший на день проведения публичных слушаний 16 лет.
2. Участие в публичных слушаниях осуществляется на добровольной основе.
3. Жители муниципального образования, желающие участвовать на публичных слушаниях, по прибытии в помещение, в котором проводятся публичные слушания, проходят регистрацию в секретариате.
4. Председатель публичных слушаний предоставляет слово всем желающим выступить по существу вопроса. Высказанные предложения обсуждаются и при их принятии заносятся в итоговый документ публичных слушаний.



РЕСПУБЛИКА КАРЕЛИЯ

**Администрация Костомукшского  
городского округа**

**ПРОЕКТ ПОСТАНОВЛЕНИЯ**

от .....г. № .....  
г. Костомукша

О предоставлении разрешения на отклонение от предельных параметров разрешенного строительства объекта капитального строительства

В соответствии со статьей 40 Градостроительного кодекса Российской Федерации, статьей 18 Правил землепользования и застройки Костомукшского городского округа, утвержденных Решением Совета Костомукшского городского округа II созыва XIX заседания от 28 марта 2013 года № 198-СО «Об утверждении правил землепользования и застройки Костомукшского городского округа», итоговым документом публичных слушаний от 17 ноября 2015 года, на основании заявления Поповой И.Д. (вх. № 1/1551 от 28.09.2015 г.), администрация Костомукшского городского округа

**ПОСТАНОВЛЯЕТ:**

1. Предоставить **Поповой Инге Давидовне, Попову Кириллу Альбертовичу, Попову Андрею Кирилловичу, Попову Роману Кирилловичу, Попову Сергею Кирилловичу** разрешение на отклонение от предельных параметров разрешенного строительства объекта капитального строительства на земельном участке с кадастровым номером 10:04:0010117:25, расположенном в Республике Карелия, г. Костомукша, район индивидуальной коттеджной застройки улицы Светлая, участок № 84, в части уменьшения минимального отступа от границ земельного участка, за пределами которого запрещено строительство зданий и сооружений (схема прилагается).

2. Данное постановление разместить на официальном сайте Костомукшского городского округа ([www.kostomuksha-city.ru](http://www.kostomuksha-city.ru)) и опубликовать в газете «Новости Костомукши».

И.о. главы администрации

П.Г. Зелинский






Площадь земельного участка  
0,1363 га


Приложение к постановлению администрации  
Костомукшского городского округа  
от "\_\_\_" \_\_\_\_\_ 2015 г. № \_\_\_

Экспликация

① - проектируемый жилой дом

Условные обозначения

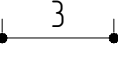-  Граница земельного участка
-  Измененная зона допустимого размещения объектов
-  Зона допустимого размещения объектов
-  Границы соседних участков
-  минимальные отступы от границ земельного участка

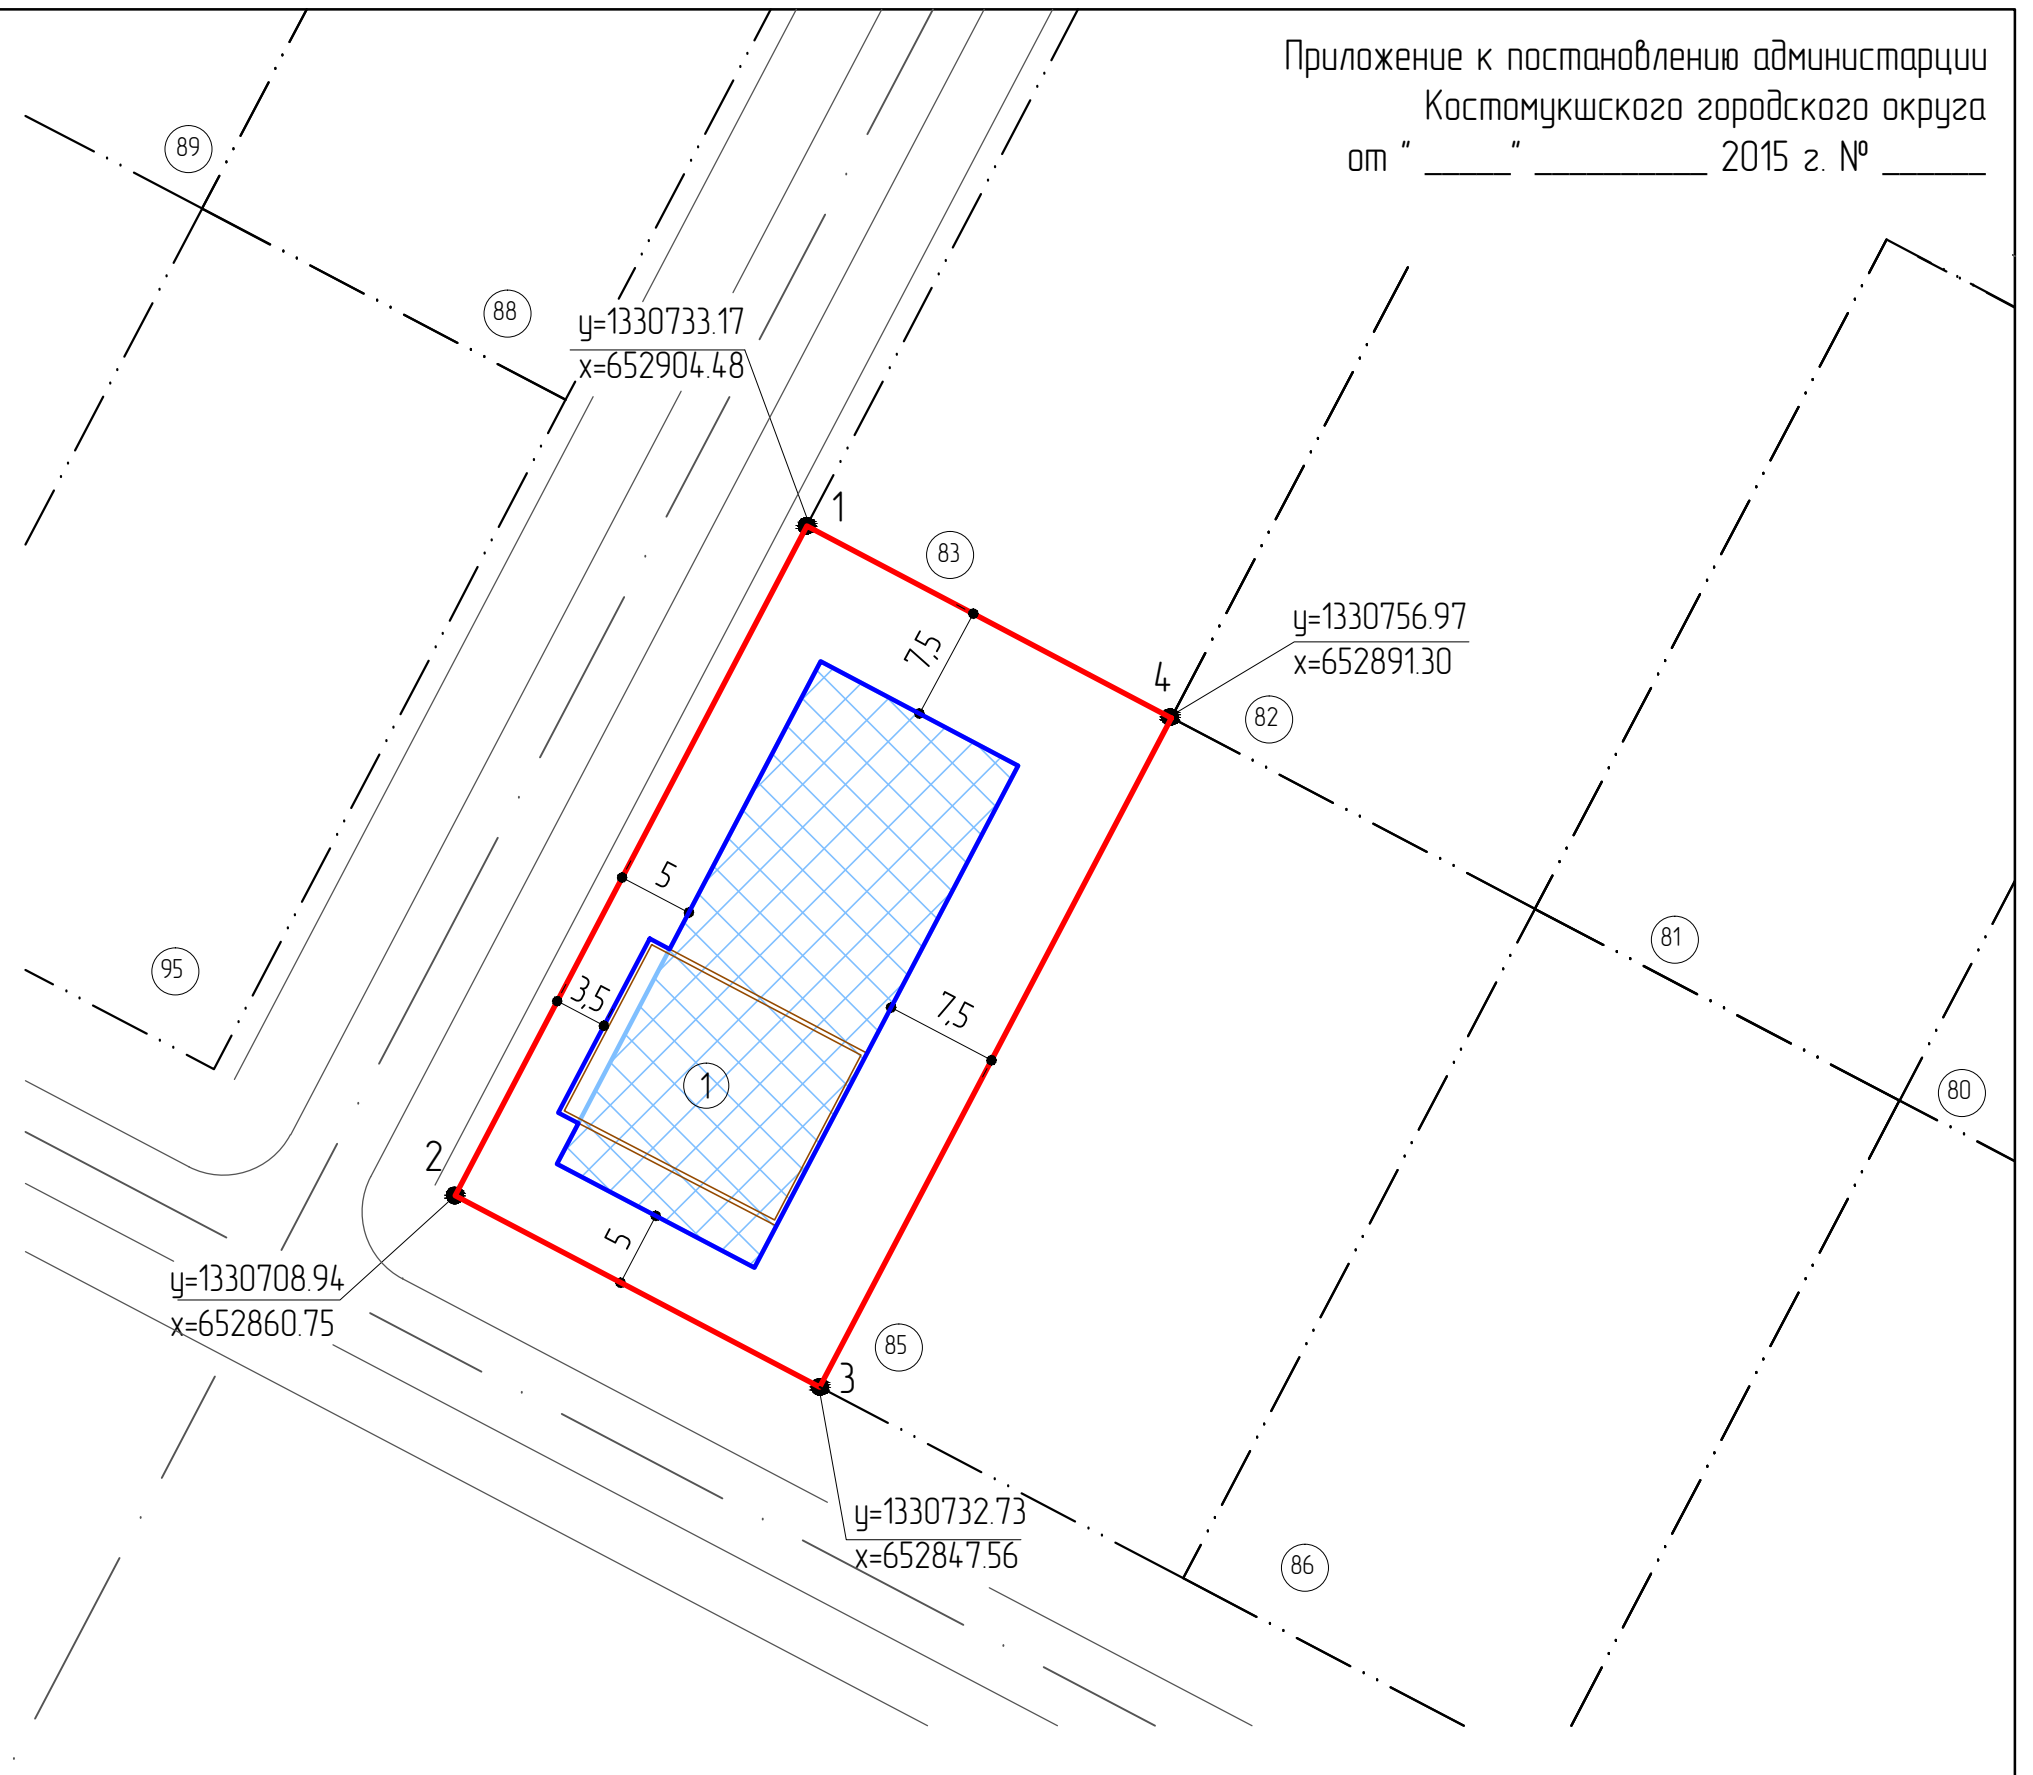

				Объект: "Земельный участок с кадастровым номером 10-04-0010117-25, расположенный в Республике Карелия, г. Костомукша, территория индивидуальной коттеджной застройки ул. Светлая, участок № 84"			
Должность	Фамилия	Подпись	Дата	Заказчик: Попова Инга Давидовна	Дата	№ заявки	Масштаб
					28.09.15г.	1/1551	М 1:500
Нач.УГиЗ П.Н. Вачевских.				Чертеж изменения зоны допустимого размещения объектов		Управление градостроительства и землепользования	