


Схема планировки территории М1:1000

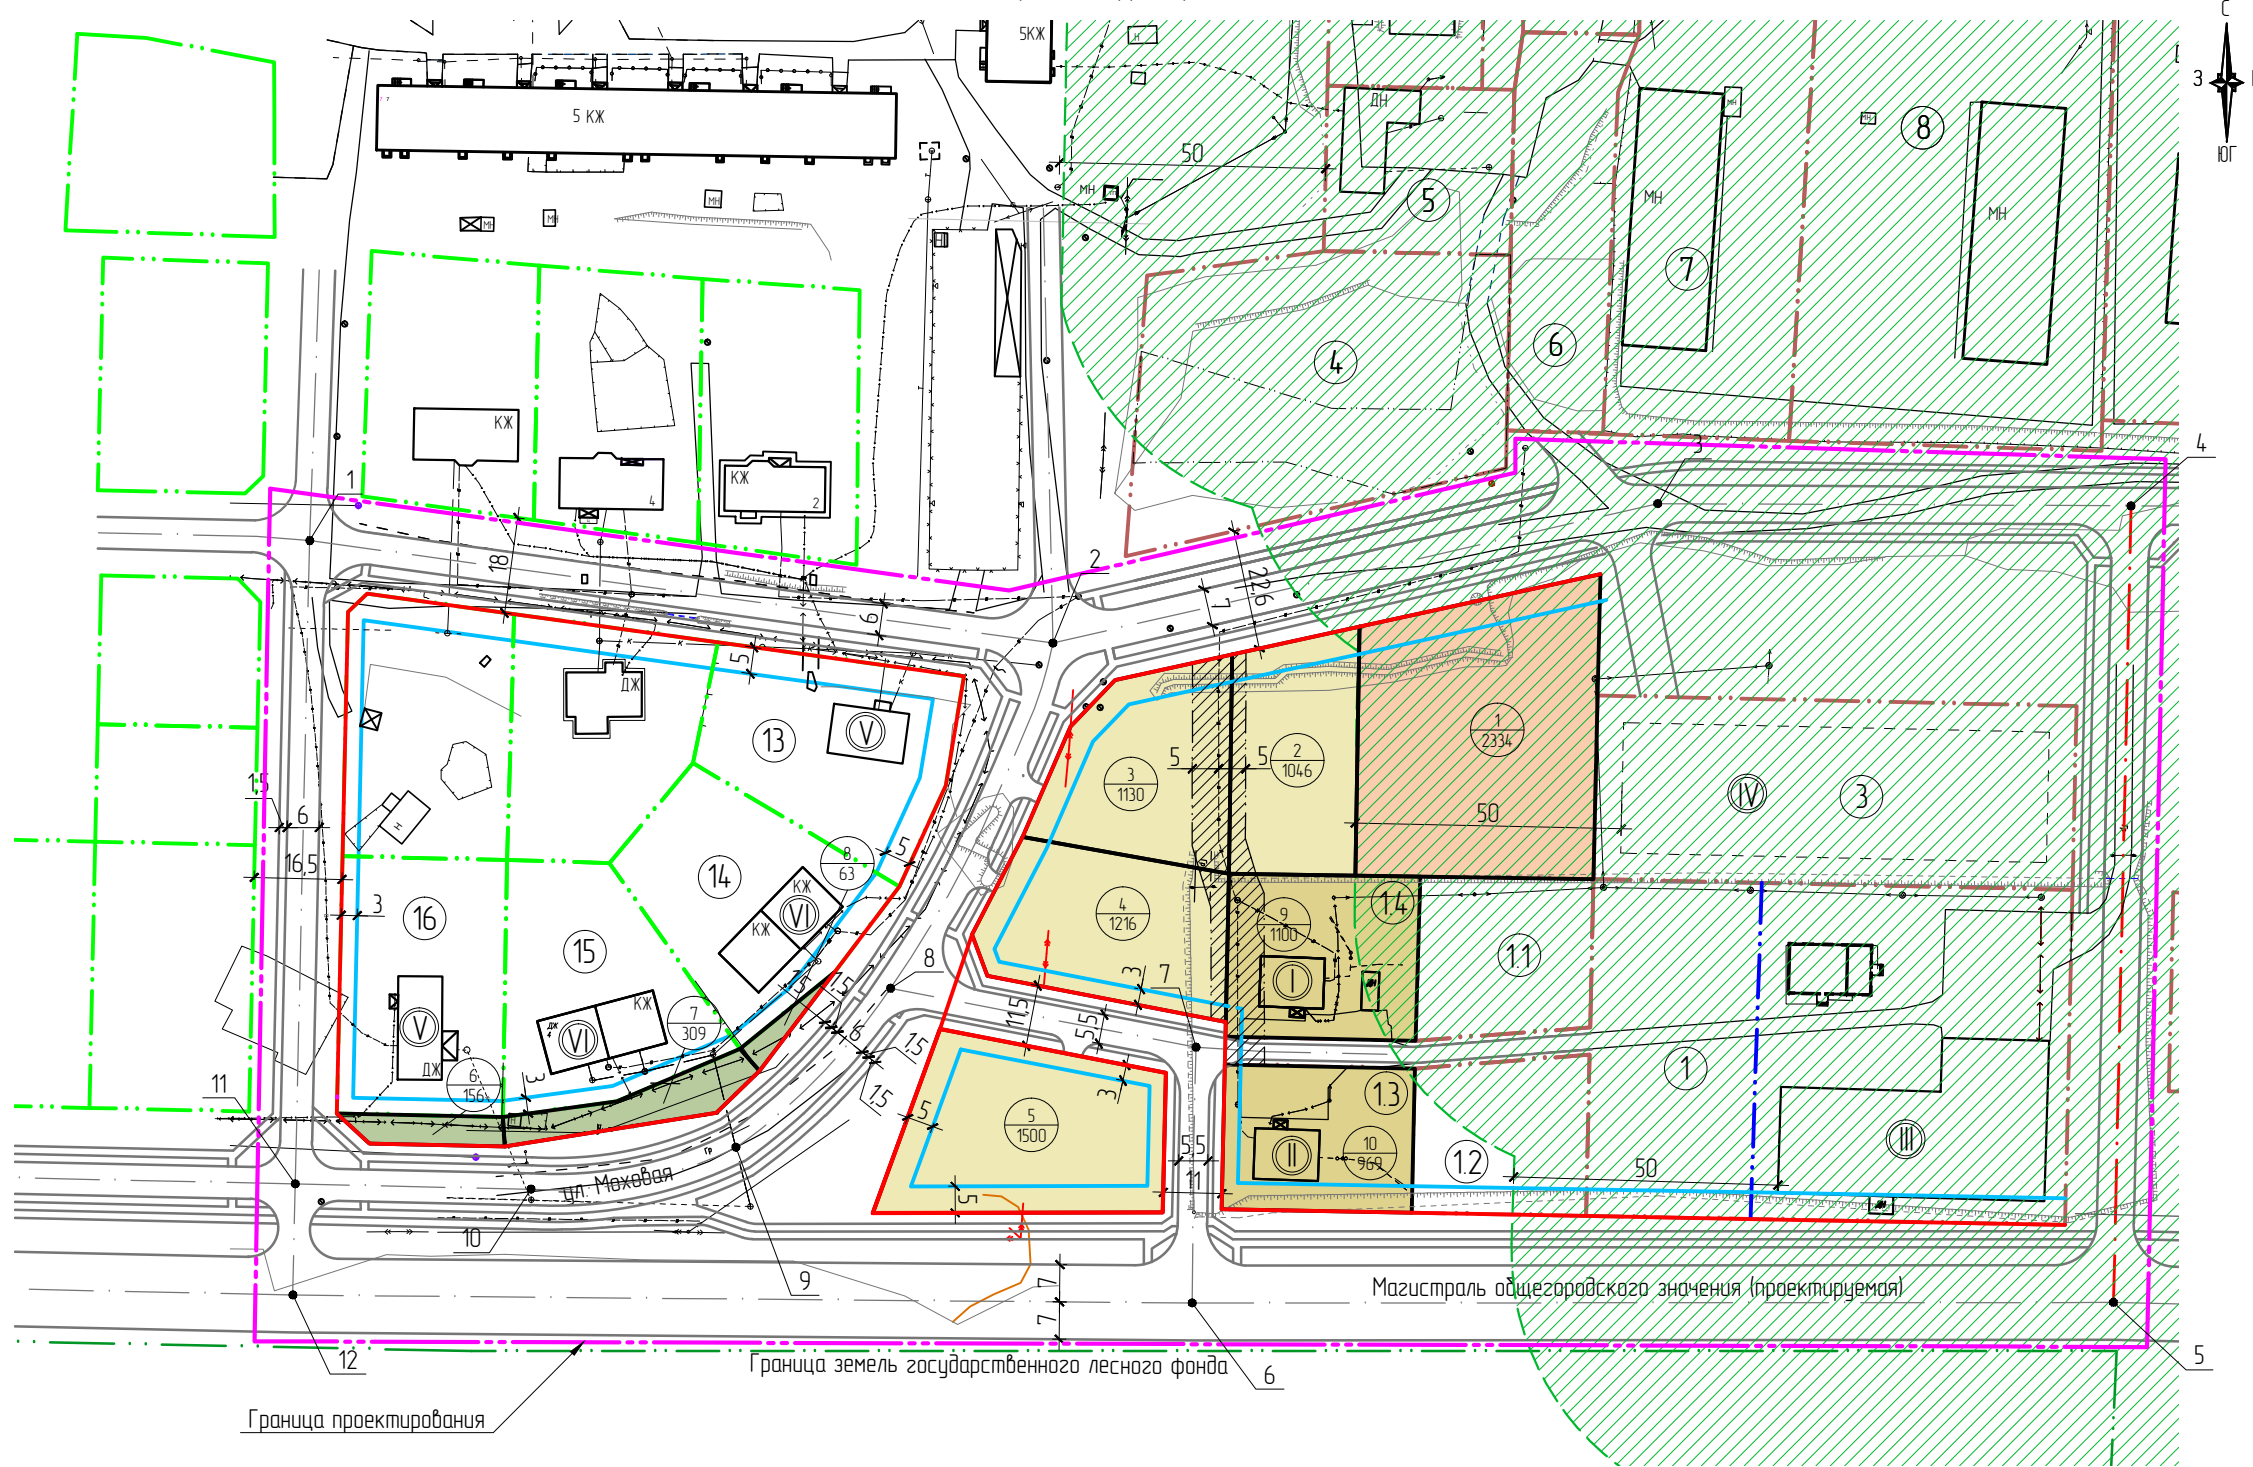

Каталог координат точек пересечения осей проектных дорог

Номер точки	КООРДИНАТЫ	
	X	Y
1	653338.46	132981165
2	653319.21	132995125
3	653345.40	1330064.88
4	653344.96	1330153.79
5	653195.40	1330150.49
6	653195.29	1329977.43
7	653243.31	1329978.16
8	653254.38	1329920.77
9	653224.49	1329891.81
10	653216.66	1329853.23
11	653217.65	1329808.95
12	653196.78	1329808.49

Условные обозначения

- Санитарно-защитные зоны (СЗЗ)
 - Охранная зона водопровода
 - Проектные и проектируемые дороги
 - Граница земель Лесфонда
- Границы земельных участков:
- существующих:
- под объектами производственного и общественно-делового назначения
 - под индивидуальной жилищное строительство
- вновь формируемых:
- под индивидуальной жилищное строительство
 - под объект административно-делового назначения
 - для целей не связанных со строительством
- изменяемых назначения:
- с участков под объекты общественно-делового назначения на участки под ИЖС
 - условная линия раздела земельного участка №1
 - ВЛ 10кВ, подлежащая переносу
 - красные линии
 - линии регулирования застройки

- номер земельного участка (условный)
- площадь земельного участка
- номер земельного участка в соответствии с таблицей существующих земельных участков, см. лист ПП-2 (опорный план)

Экспликация вновь формируемых земельных участков

№	Назначение	Площадь, кв.м	Примечание
1	под объект административно-делового назначения	2334	участки образованы путем раздела сущ. участка с кадастровым номером 10:04:0010105:25 (см. лист ПП-2)
2	под индивидуальной жилищное строительство	1046	
3	под индивидуальной жилищное строительство	1130	
4	под индивидуальной жилищное строительство	1216	
5	под индивидуальной жилищное строительство	1500	
6	для целей не связанных со строительством	156	
7	для целей не связанных со строительством	309	
8	для целей не связанных со строительством	63	

Экспликация земельных участков с изменяемым назначением

№	Назначение	Площадь, кв.м	Примечание
9	под индивидуальной жилищное строительство	1100	перевод с назначения "под объекты общественно-делового назначения"
10	под индивидуальной жилищное строительство	969	

Экспликация зданий и сооружений

существующих

- административно-бытовой корпус
- здание дирекции
- здание ангара
- индивидуальный жилой дом
- двухквартирный жилой дом

планируемых

- планируемое допустимое место размещения ОКС производственной базы ООО "Домострой"

012.16-ПП				
Район производственной базы ООО "АВС", ул. Возрождения, 2, Костомукша				
Изм	Кол	Лист	№ док	Подпись
Разраб	Лялина О.А.			
ГИП	Гурлова Н.В.			
Т.контр				
Н.контр				
Чит				
Проект планировки территории			Стадия	Лист
Схема планировки М1:1000 (вариант 2)			П	ПП-3
000 "АВАНТЭ"				