

ПОЯСНИТЕЛЬНАЯ ЗАПИСКА.

- Проект планировки территории района домов ул. Строителей д. 5, 15 в г. Костомукша, Республики Карелия выполнен в соответствии с:
  - СНиП 2.07.01-89 "Градостроительство. Планировка и застройка городских и сельских поселений";
  - Правилами землепользования и застройки г. Костомукша утвержденными Решением Совета КГО II созыва, заседание XIX, от 28 марта 2013 г. № 198 - СО
  - Генеральным планом города
  - Федеральным Законом № 171 - ФЗ от 23.06.14 г.
- Проектом предусматривается:
  - Формирование земельного участка под многоквартирным жилым домом по адресу: г. Костомукша, ул. Строителей, д. 15;
  - Формирование земельного участка под зданием административного назначения (администрацией КГО) по адресу: г. Костомукша, ул. Строителей, д. 5;
  - Организация внутриквартального проезда шириной - 3,5 м. - сквозной проезд от жилого дома № 15 по ул. Строителей к автодороге ул. Строителей;
  - Установление красных линий частично по ул. Строителей и частично по ул. Аурунка.
  - Увеличение существующей парковки до 10 м/мест.

УСЛОВНЫЕ ОБОЗНАЧЕНИЯ

- Формируемый земельный участок под многоквартирным жилым домом по ул. Строителей, д. 15
- Формируемый земельный участок под зданием административного назначения
- Граница ранее сформированных земельных участков
- внутриквартальное озеленение
- земельные участки транспортной инфраструктуры
- проектируемый проезд и автостоянка
- существующие дороги
- Красные линии дорог, проездов
- Граница санитарного разрыва от автостоянок до жилых зданий

ОХРАННАЯ ЗОНА ИНЖЕНЕРНЫХ СЕТЕЙ:  
(по обе стороны)


- Тепловых сетей 2,5 м
- Сетей связи 1 м
- Электрического кабеля 0,6 м
- Водопровод 5 м

Расчет нормативной площади земельного участка  
под многоквартирным жилым домом №15 по ул. Строителей

$S_{\text{нормк.}} = S_k \cdot \text{Уз.д.}$   
 $S_{\text{нормк.}}$  - нормативный размер земельного участка, кв.м.  
 $S_k$  - общая площадь квартир многоквартирного дома, кв.м.  
 $\text{Уз.д.}$  - удельный показатель земельной доли для зданий разной этажности (табл. Приложение А. СП 30-101-98)  
 Год постройки жилого дома №15 по ул. Строителей - 1980 г.  
 $\text{Уз.д.}$  для жилого дома № 15 по ул. Строителей - 1,80.

$S_k = 1757,3$  кв.м.  
 $S_{\text{нормк.}} = 1757,3 \cdot 1,80 = 3163,1$  кв.м.  
 $S_{\text{факт.}} = 3930$  кв.м.

Координаты земельных участков - см. лист 2

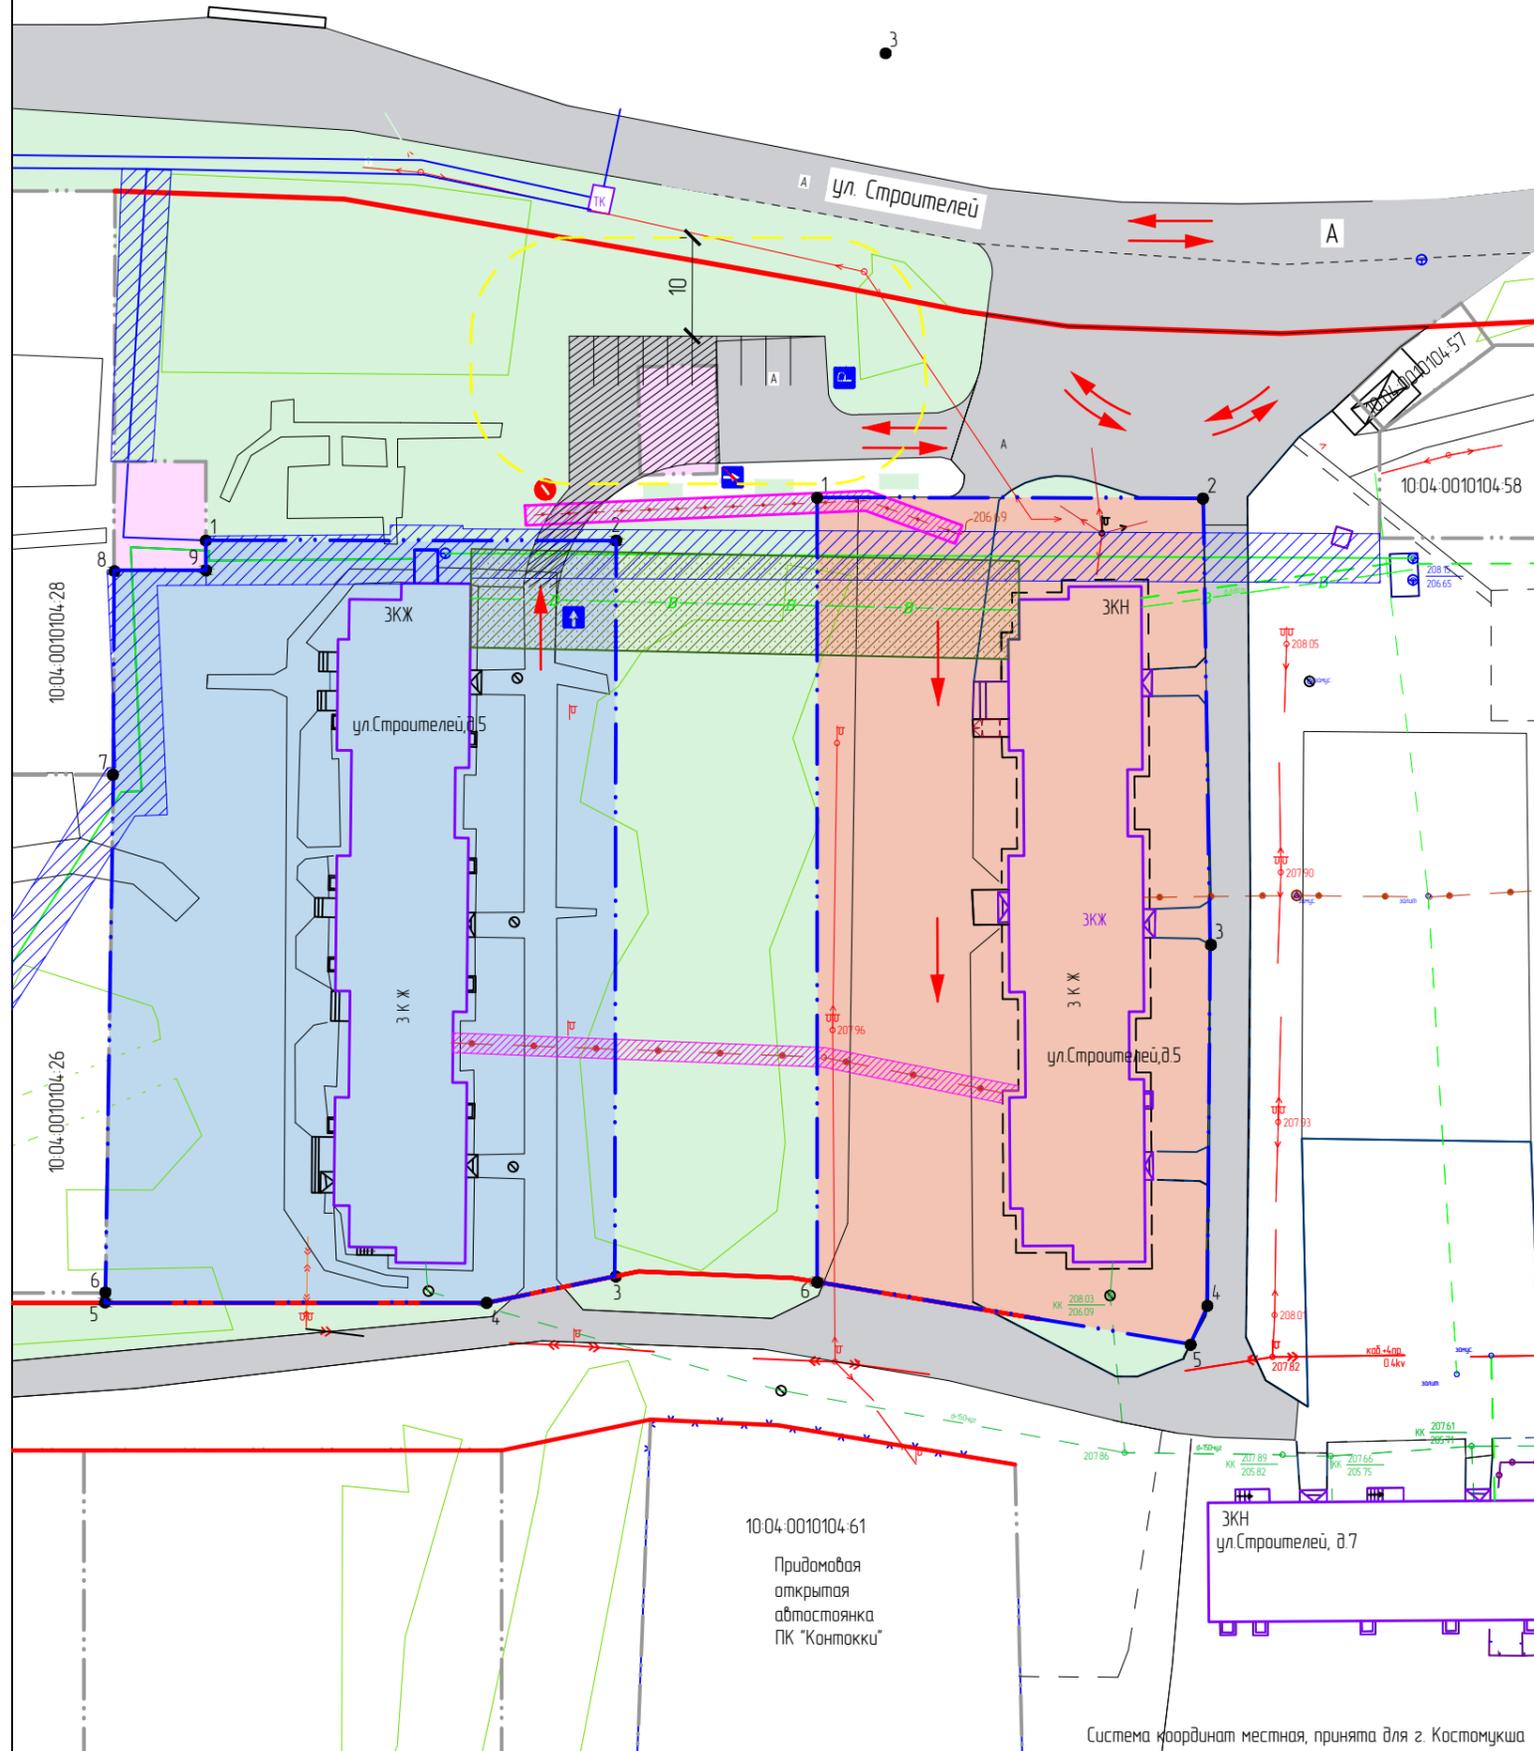

|  |      |          |       |      |   |
|--|------|----------|-------|------|---|
| 0116 - ПП                                |      |          |       |      |   |
| г. Костомукша, ул. Строителей (частично) |      |          |       |      |   |
| Изм.                                     | Лист | № докум. | Подп. | Дата |   |
| Г.И.П.                                   |      |          |       |      | Документация по проекту межевания                             |
| Разраб.                                  |      |          |       |      | Стадия  |
| Т.контр.                                 |      |          |       |      | Лист  |
|  |      |          |       |      | Листов  |
| Н.контр.                                 |      |          |       |      | Граница сформированных участков<br>План красных линий. М 1500 |
| Утв.                                     |      |          |       |      |   |

Система координат местная, принята для г. Костомукша