


КОСТОМУКША

Проект планировки территории земельного участка, расположенного в районе индивидуальной коттеджной застройки улицы Светлая

Схема использования территории в период подготовки проекта планировки территории

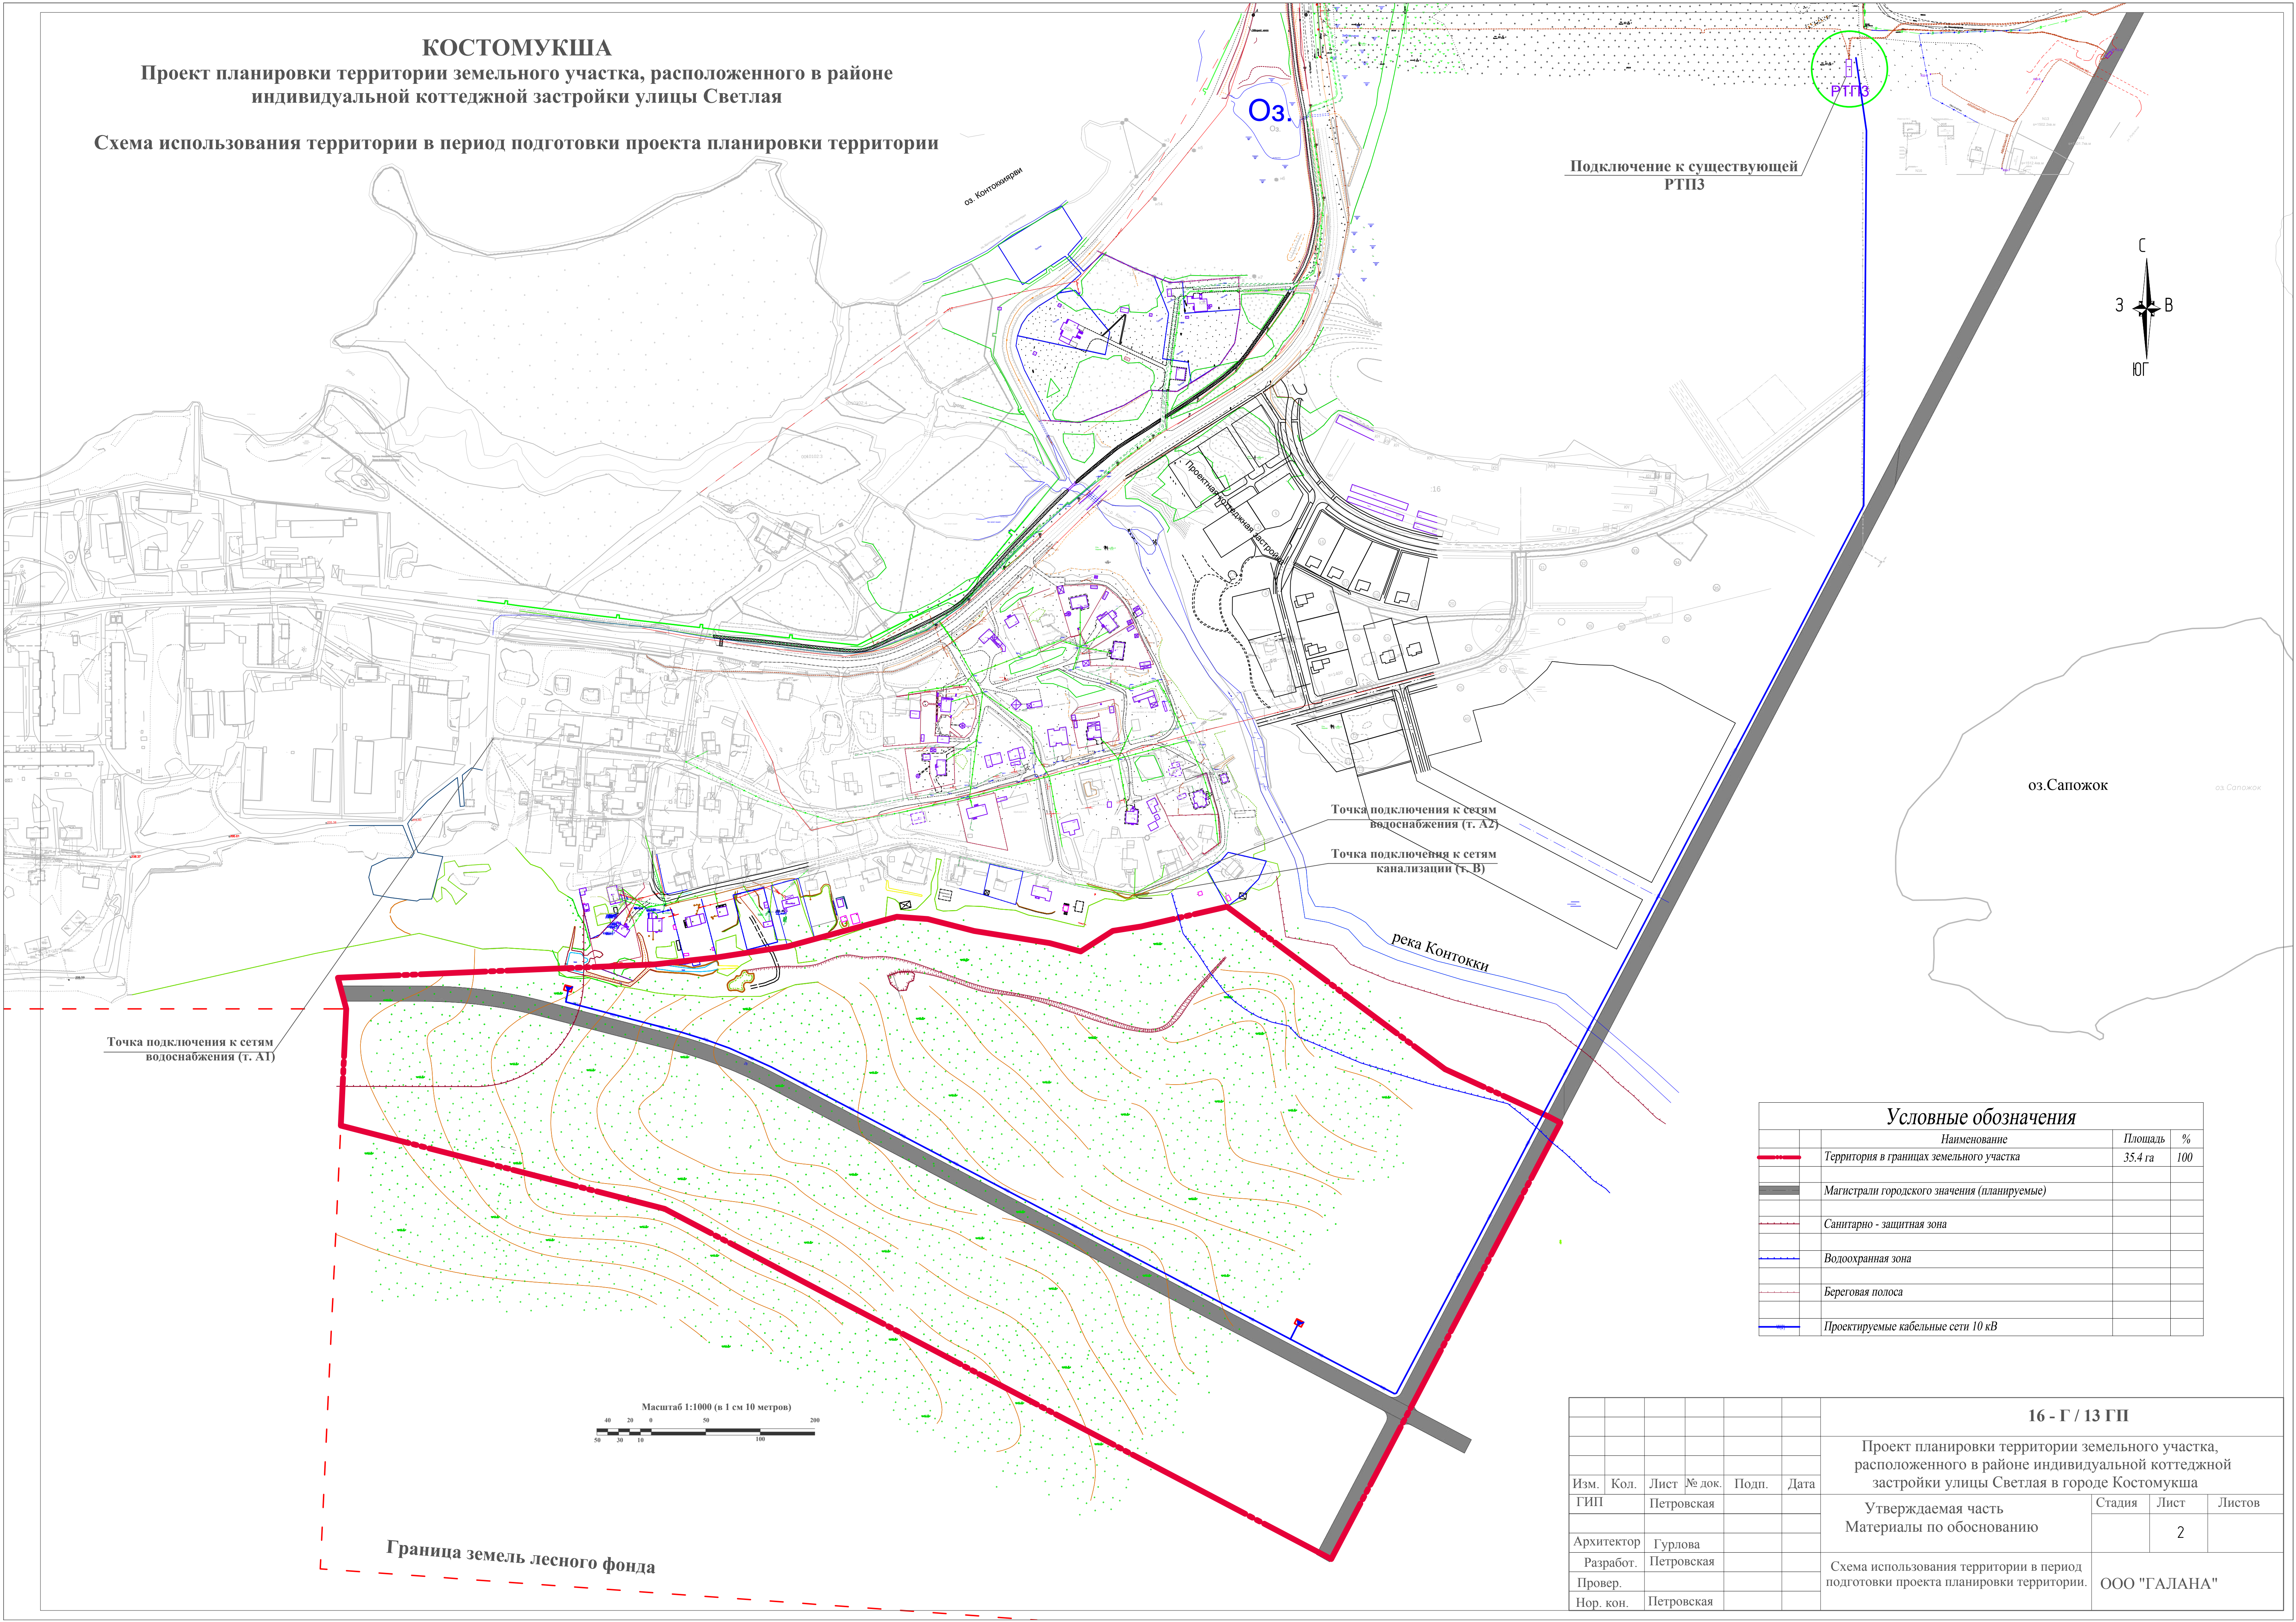

Точка подключения к сетям водоснабжения (т. А1)

Точка подключения к сетям водоснабжения (т. А2)


Точка подключения к сетям канализации (т. В)

река Контокки

оз.Сапожок

Условные обозначения

	Наименование	Площадь	%
	Территория в границах земельного участка	35.4 га	100
	Магистраль городского значения (планируемые)		
	Санитарно - защитная зона		
	Водоохранная зона		
	Береговая полоса		
	Проектируемые кабельные сети 10 кВ		

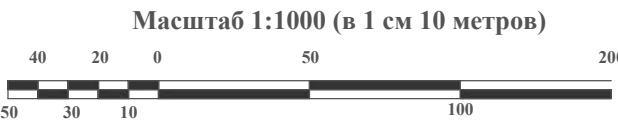

Граница земель лесного фонда

						16 - Г / 13 ГП				
						Проект планировки территории земельного участка, расположенного в районе индивидуальной коттеджной застройки улицы Светлая в городе Костомукша				
Изм.	Кол.	Лист	№ док.	Подп.	Дата	Утверждаемая часть Материалы по обоснованию		Стадия	Лист	Листов
ГИП		Петровская							2	
Архитектор		Гурлова				Схема использования территории в период подготовки проекта планировки территории.		ООО "ГАЛАНА"		
Разработ.		Петровская								
Провер.										
Нор. кон.		Петровская								