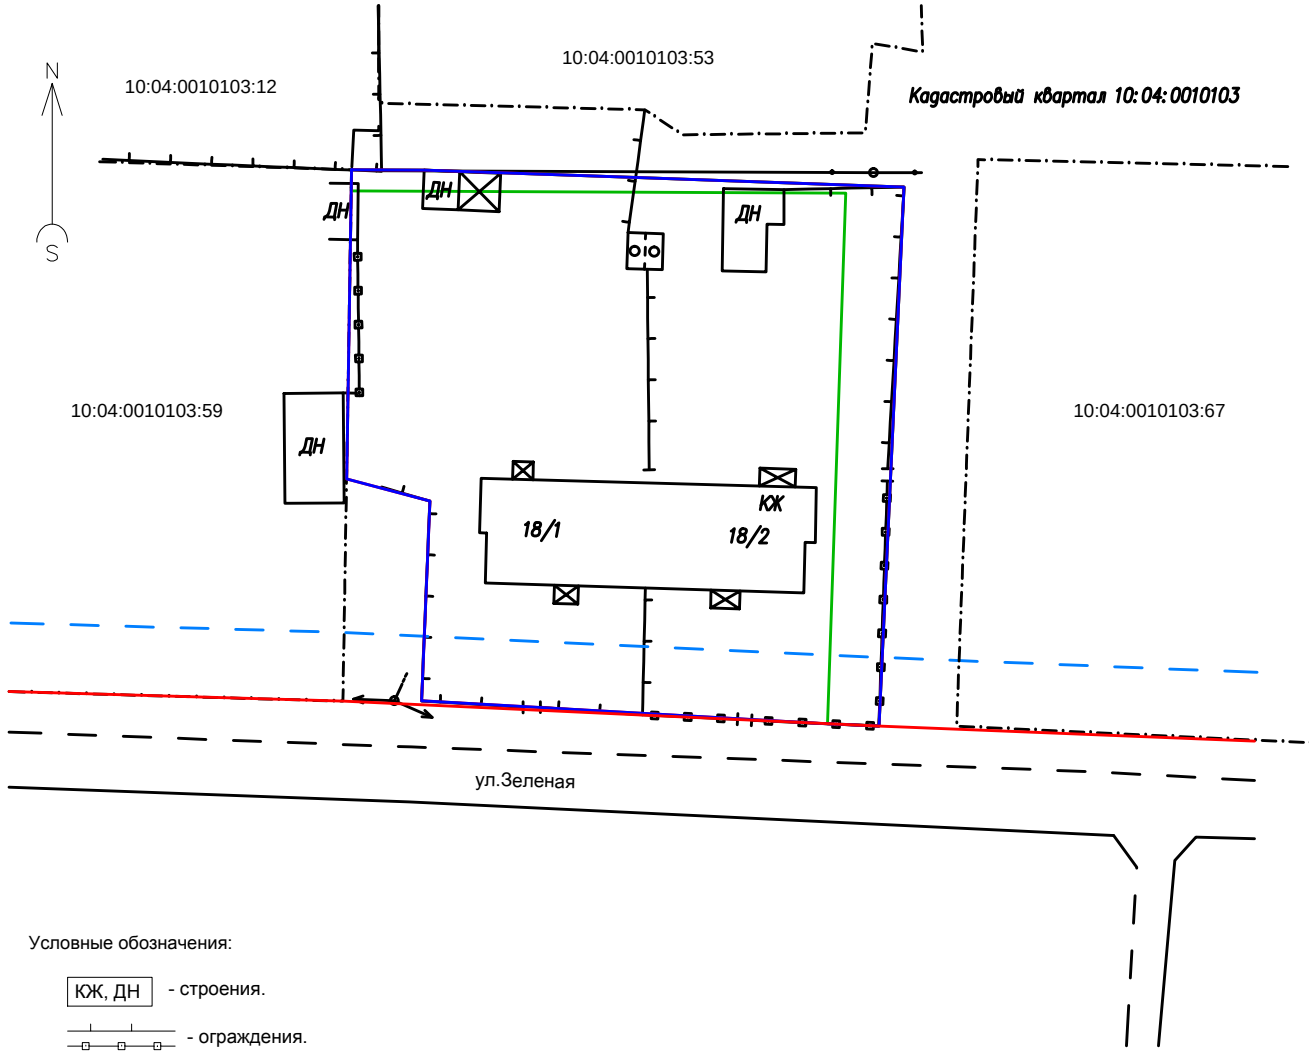

Геоданные	
Площадь: 1451 кв.м. Разрешенное использование: многоквартирные жилые дома.	
X	Y
653500.82	1328789.55
653500.80	1328794.82
653500.26	1328810.21
653499.57	1328829.74
653460.35	1328827.91
653460.52	1328824.16
653462.18	1328794.64
653476.72	1328795.25
653478.33	1328789.19
653499.28	1328789.53
Часть земельного участка для эксплуатации и обслуживания инженерных сетей. Площадь: 197 кв.м.	
X	Y
653500.82	1328789.55
653500.80	1328794.82
653500.26	1328810.21
653499.57	1328829.74
653460.35	1328827.91
653460.52	1328824.16
653499.13	1328825.50
653499.28	1328789.53

Примечания:

1. Система координат МСК-10.
2. Граница проектируемой территории и границы проектируемых участков совпадают.

Условные обозначения:

- ЮЖ, ДН - строения.
- - ограждения.
- - устанавливаемая граница земельного участка.
- - границы смежных земельных участков.
- - красные линии по проекту планировки территории.
- - линия регулирования застройки.
- - дорога.
- - граница зоны действия публичного сервитута.

						Проект межевания части территории		
						Российская Федерация, Республика Карелия, г. Костомукша, ул. Зеленая, д. 18. Заказчики: Зуй И. В., Синюкова С. Н.		
Изм.	Кол.уч	Лист	№док.	Подпись	Дата			
Директор		Ворошилов А.В.				Чертеж межевания части территории	Стадия	Лист	Листов
							П		
Кадастровый инженер		Субботин А. Ю.				Масштаб 1:500	ООО "ГеоКОМ"		