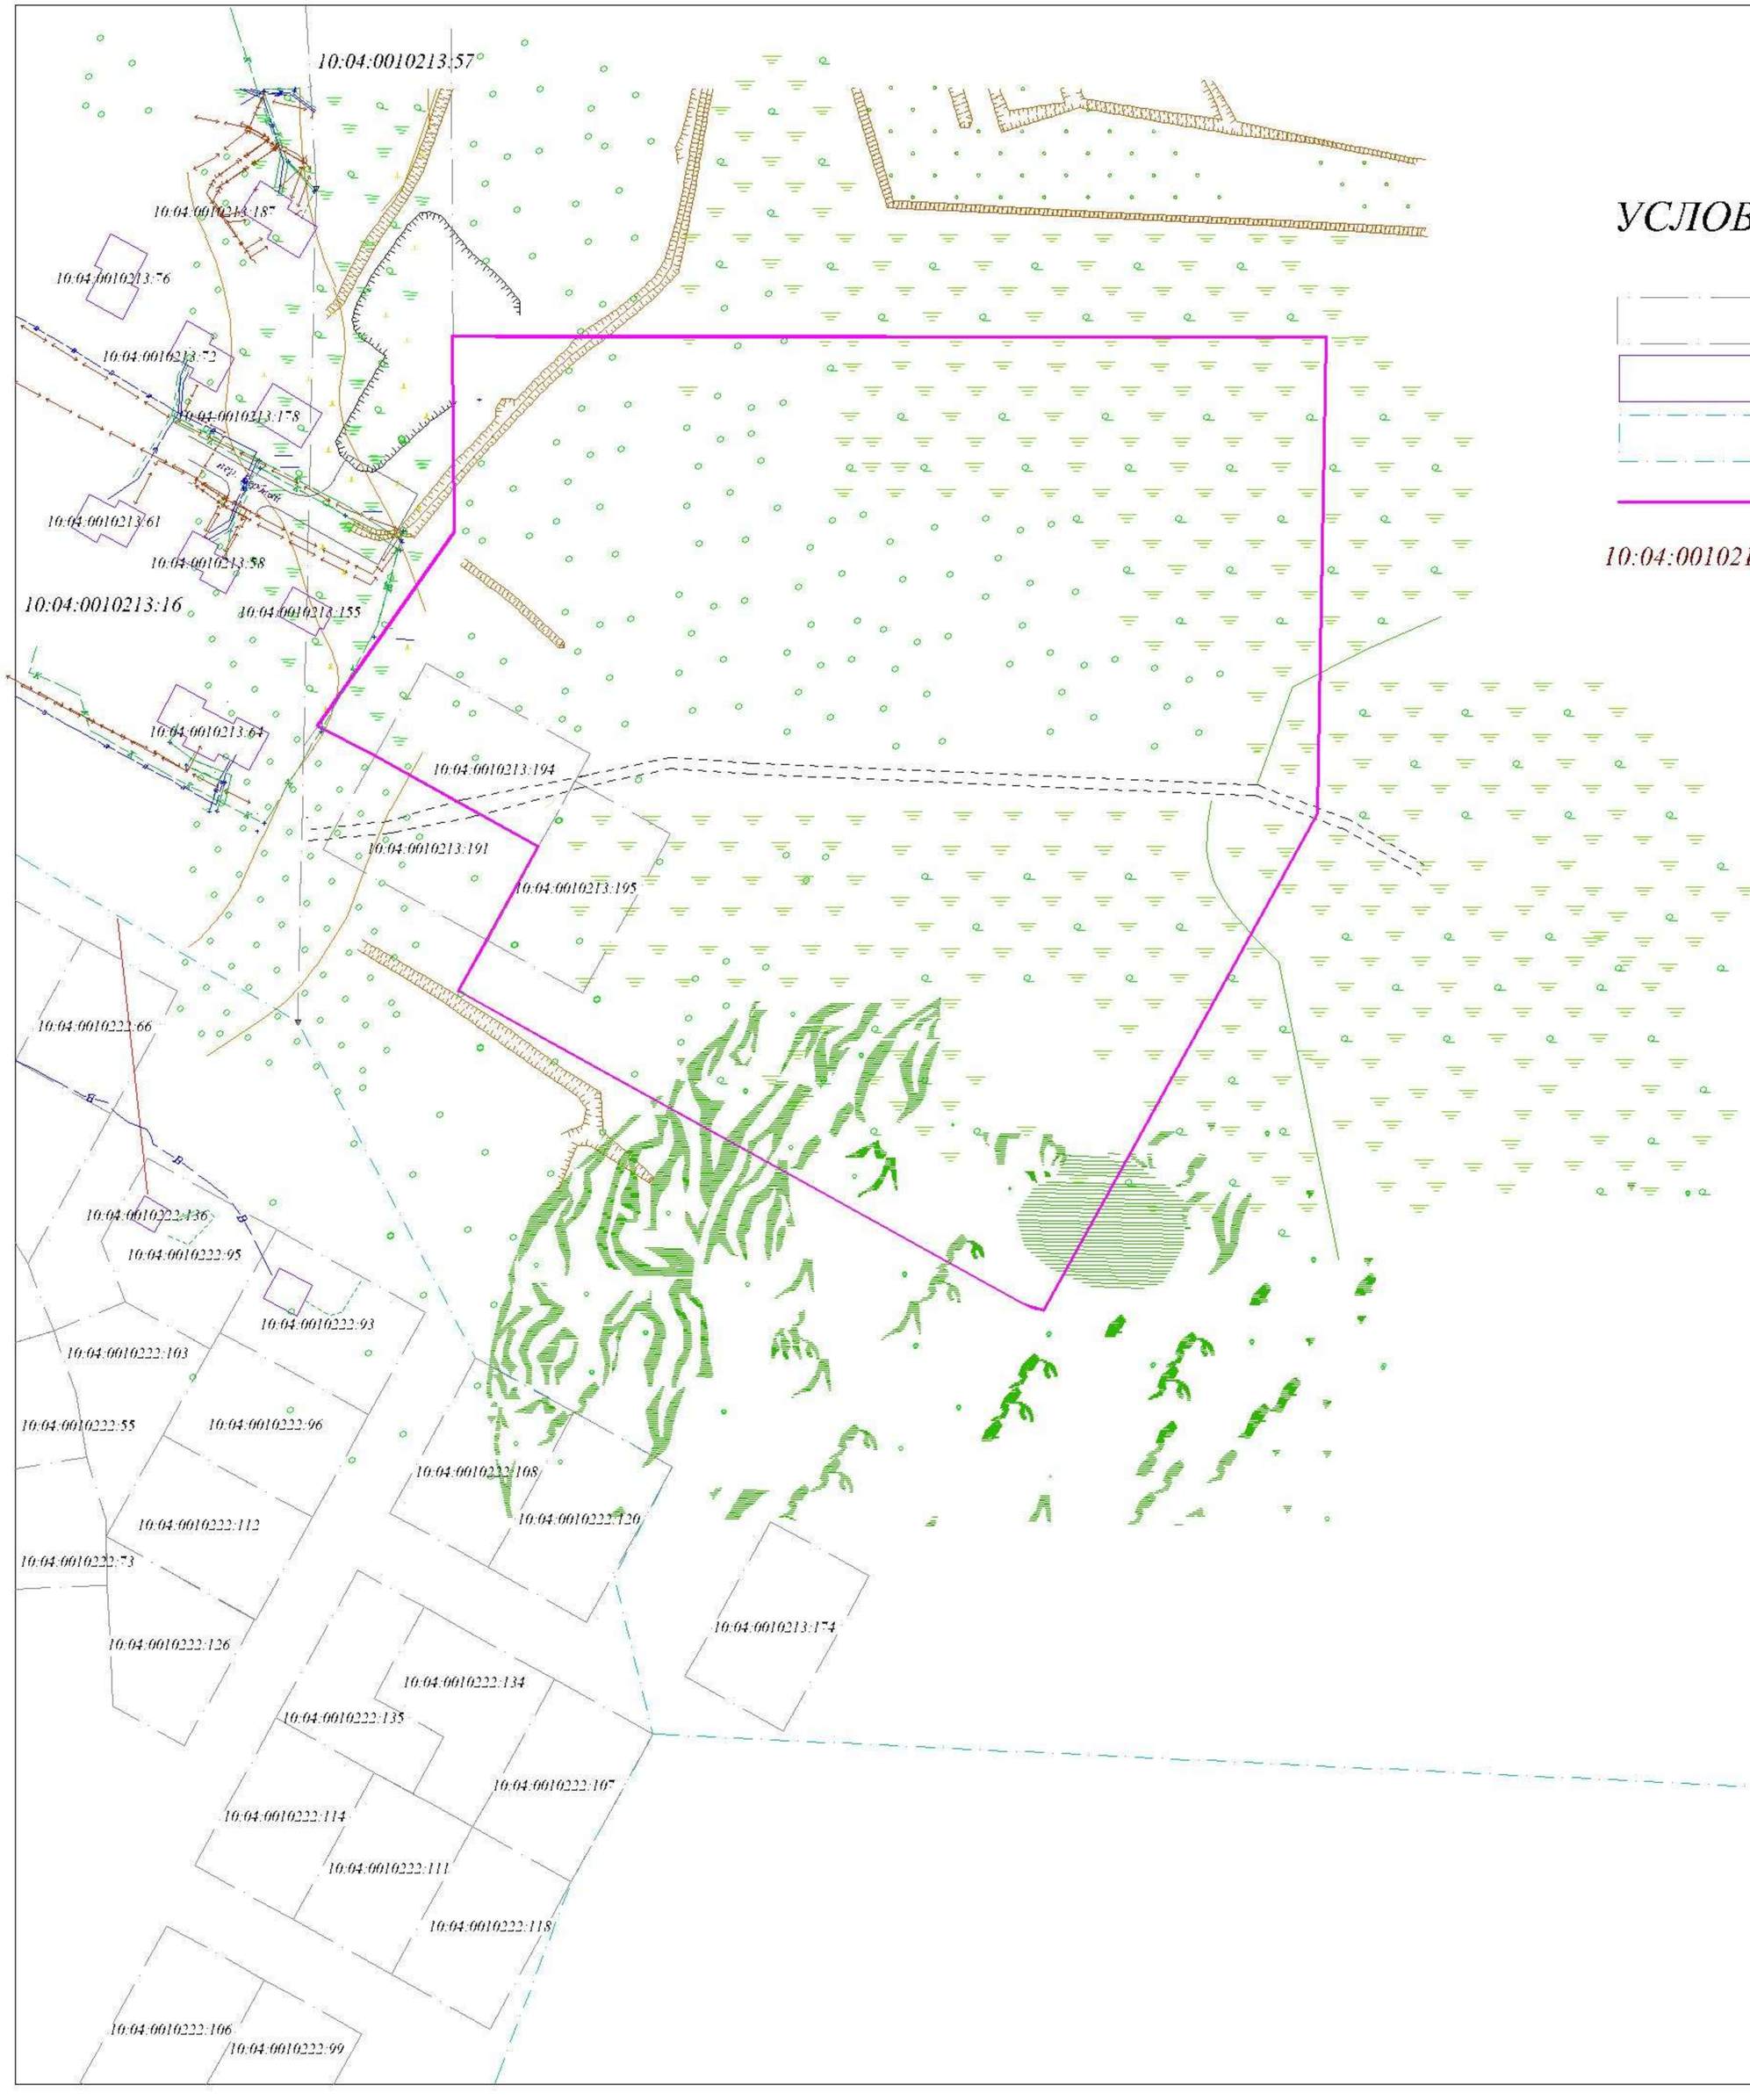

УСЛОВНЫЕ ОБОЗНАЧЕНИЯ:

- граница земельного участка, сведения о котором внесены в ЕГРН.
- граница объекта капитального строительства.
- граница кадастрового квартала.
- граница проектируемой территории.

10:04:0010210:56 - кадастровые номера земельного участка и объекта капитального строительства, сведения о которых внесены в ЕГРН.

ИНЖЕНЕРНЫЕ СЕТИ:

- граница охранной зоны (тепловые сети)
- граница охранной зоны (канализация)
- граница охранной зоны (водопровод 5м)
- граница охранной зоны (электрические сети- кабель)

						04/17-ПМ
						Проект межевания территории квартала, ограниченного проектными улицами Беломорская, Яакко Ругоева и переулком Вербный города Костомукша Республики Карелия
Изм.	Кол.уч.	Лист	N док.	Подп.	Дата	
						План фактического использования (границы зон с особыми условиями использования территории)
Директор		Бжицких В.В.				
Разраб.		Климович М.Г.				
						Масштаб 1:3000

Стадия	Лист	Листов
ПМ	1	3

МКУ КУМС