Документация на подготовку проекта планировки территории и проекта межевания Город Костомукша, Костомукшский муниципальный округ, Республика Карелия, Российская Федерация, земельный участок с кадастровым номером 10:04:0010212:1.

Чертеж планировки территории, отображающий границы зон планируемого размещения объектов капитального строительства, номера зон планируемого размещения объектов капитального строительства

Чертеж планировки территории, отображающий устанавливаемые красные линии

М 1:2000

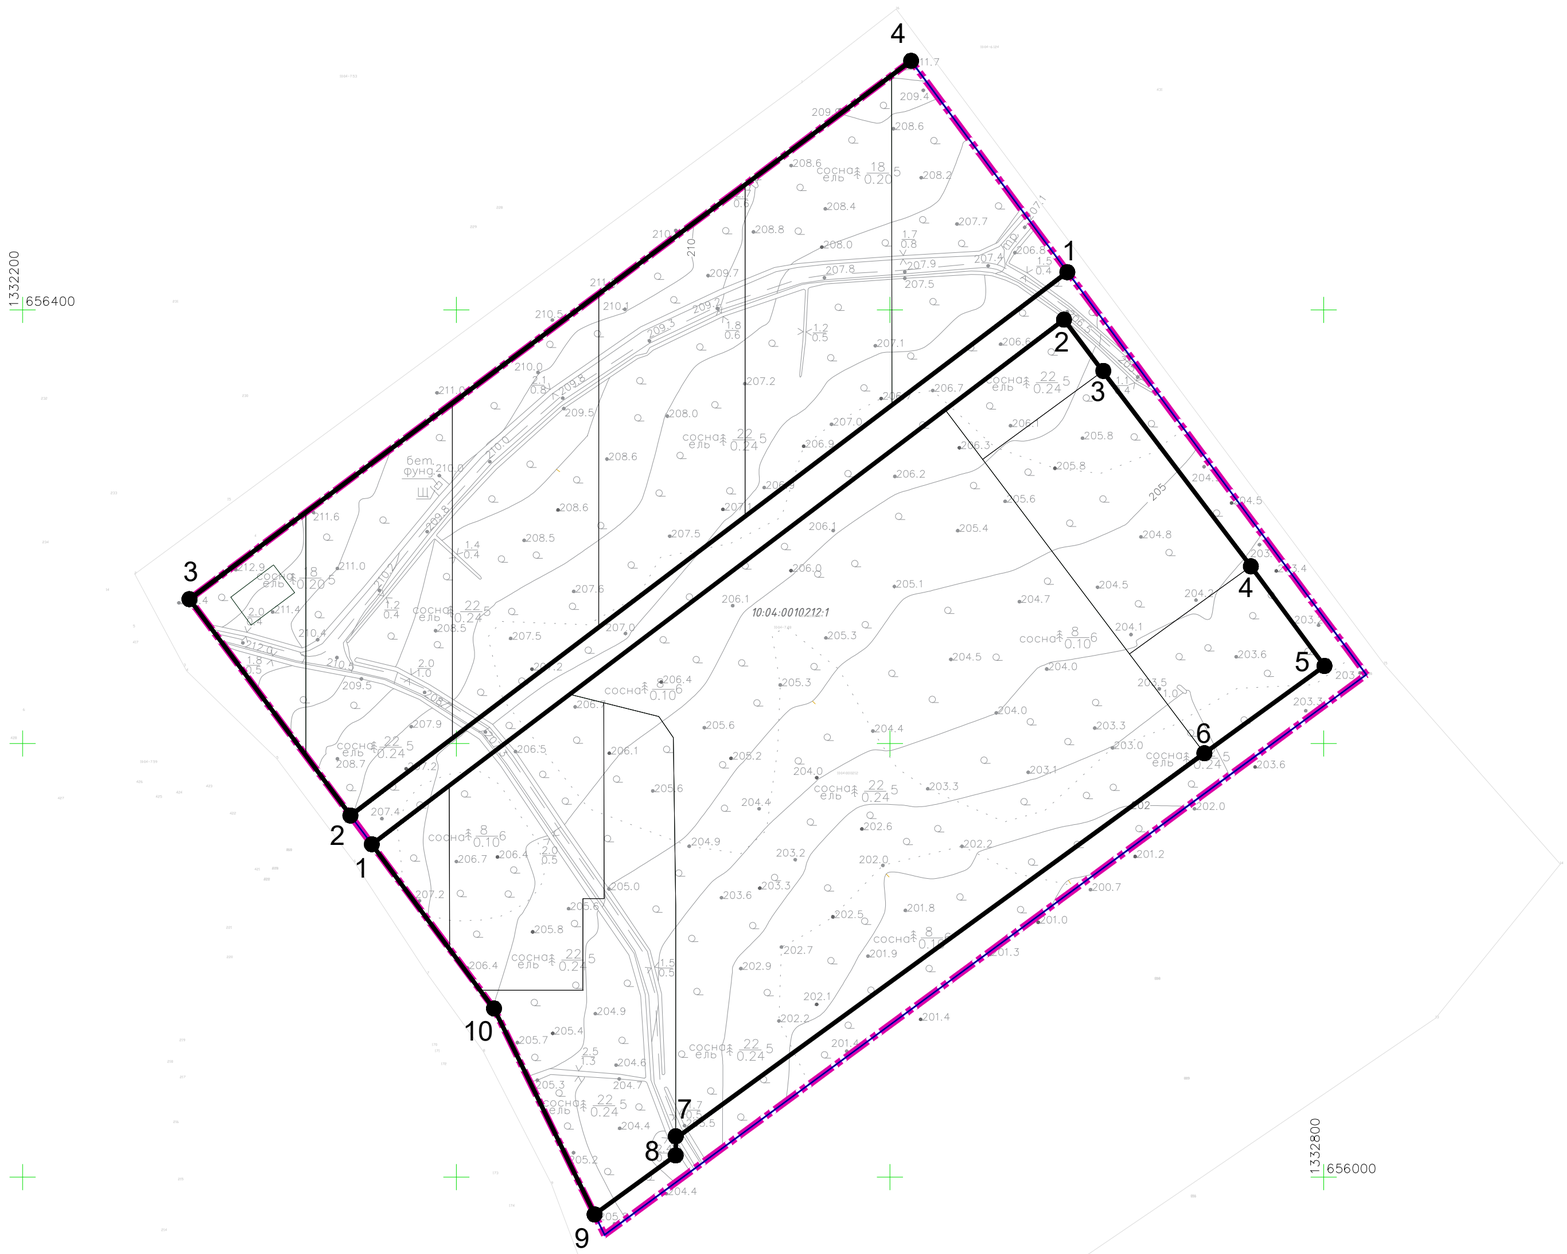

1 участка

УСЛОВНЫЕ ОБОЗНАЧЕНИЯ:

Границы:

- Граница проектирования
- Границы зон планируемого размещения объектов капитального строительства
- Устанавливаемая красная линия

Зоны размещения объектов капитального строительства:

Жилая зона:

- Зоны застройки среднеэтажными многоквартирными домами
- Зоны застройки многоэтажными многоквартирными домами

Производственные зоны, зоны инженерной и транспортной инфраструктуры:

- Объект инженерной инфраструктуры

Производственные зоны, зоны инженерной и транспортной инфраструктуры:

- Зона рекреационного назначения
- Зона занятий физической культурой и спортом.
- Территория общего пользования
- 4 — Характерные точки красных линий

Координаты характерных точек устанавливаемой красной линии

Контур 1		
	X	Y
1	656417.38	1332681.79
2	656166.79	1332351.19
3	656266.59	1332276.93
4	656514.84	1332609.75
Контур 2		
	X	Y
1	656153.53	1332361.05
2	656395.48	1332680.28
3	656371.85	1332698.39
4	656281.71	1332766.42
5	656235.79	1332800.41
6	656195.52	1332745
7	656017.91	1332501.21
8	656010.06	1332501.19
9	655982.81	1332463.77
10	656076.92	1332417.83
1	656153.53	1332361.05

Изм.	Кол.уч.	Лист	№док.	Подпись	Дата	Раздел 3 «Основная часть проекта планировки территории. Графическая часть»		
Ген.директор		Миронова М. Е.				Документация на подготовку проекта планировки территории и проекта межевания Город Костомукша, Костомукшский муниципальный округ, Республика Карелия, Российская Федерация, земельный участок с кадастровым номером 10:04:0010212:1.		
Разработал		Мажитова Р.Р.				ОСНОВНАЯ ЧАСТЬ	Стадия	Лист	Листов
Проверил		Мажитова Р.Р.					ППТ	1	1
						Чертеж планировки территории, отображающий границы зон планируемого размещения объектов капитального строительства, номера зон планируемого размещения объектов капитального строительства Чертеж планировки территории, отображающий устанавливаемые красные линии М 1:2000	ТОЧКА		