


Ситуационный план М1:10000

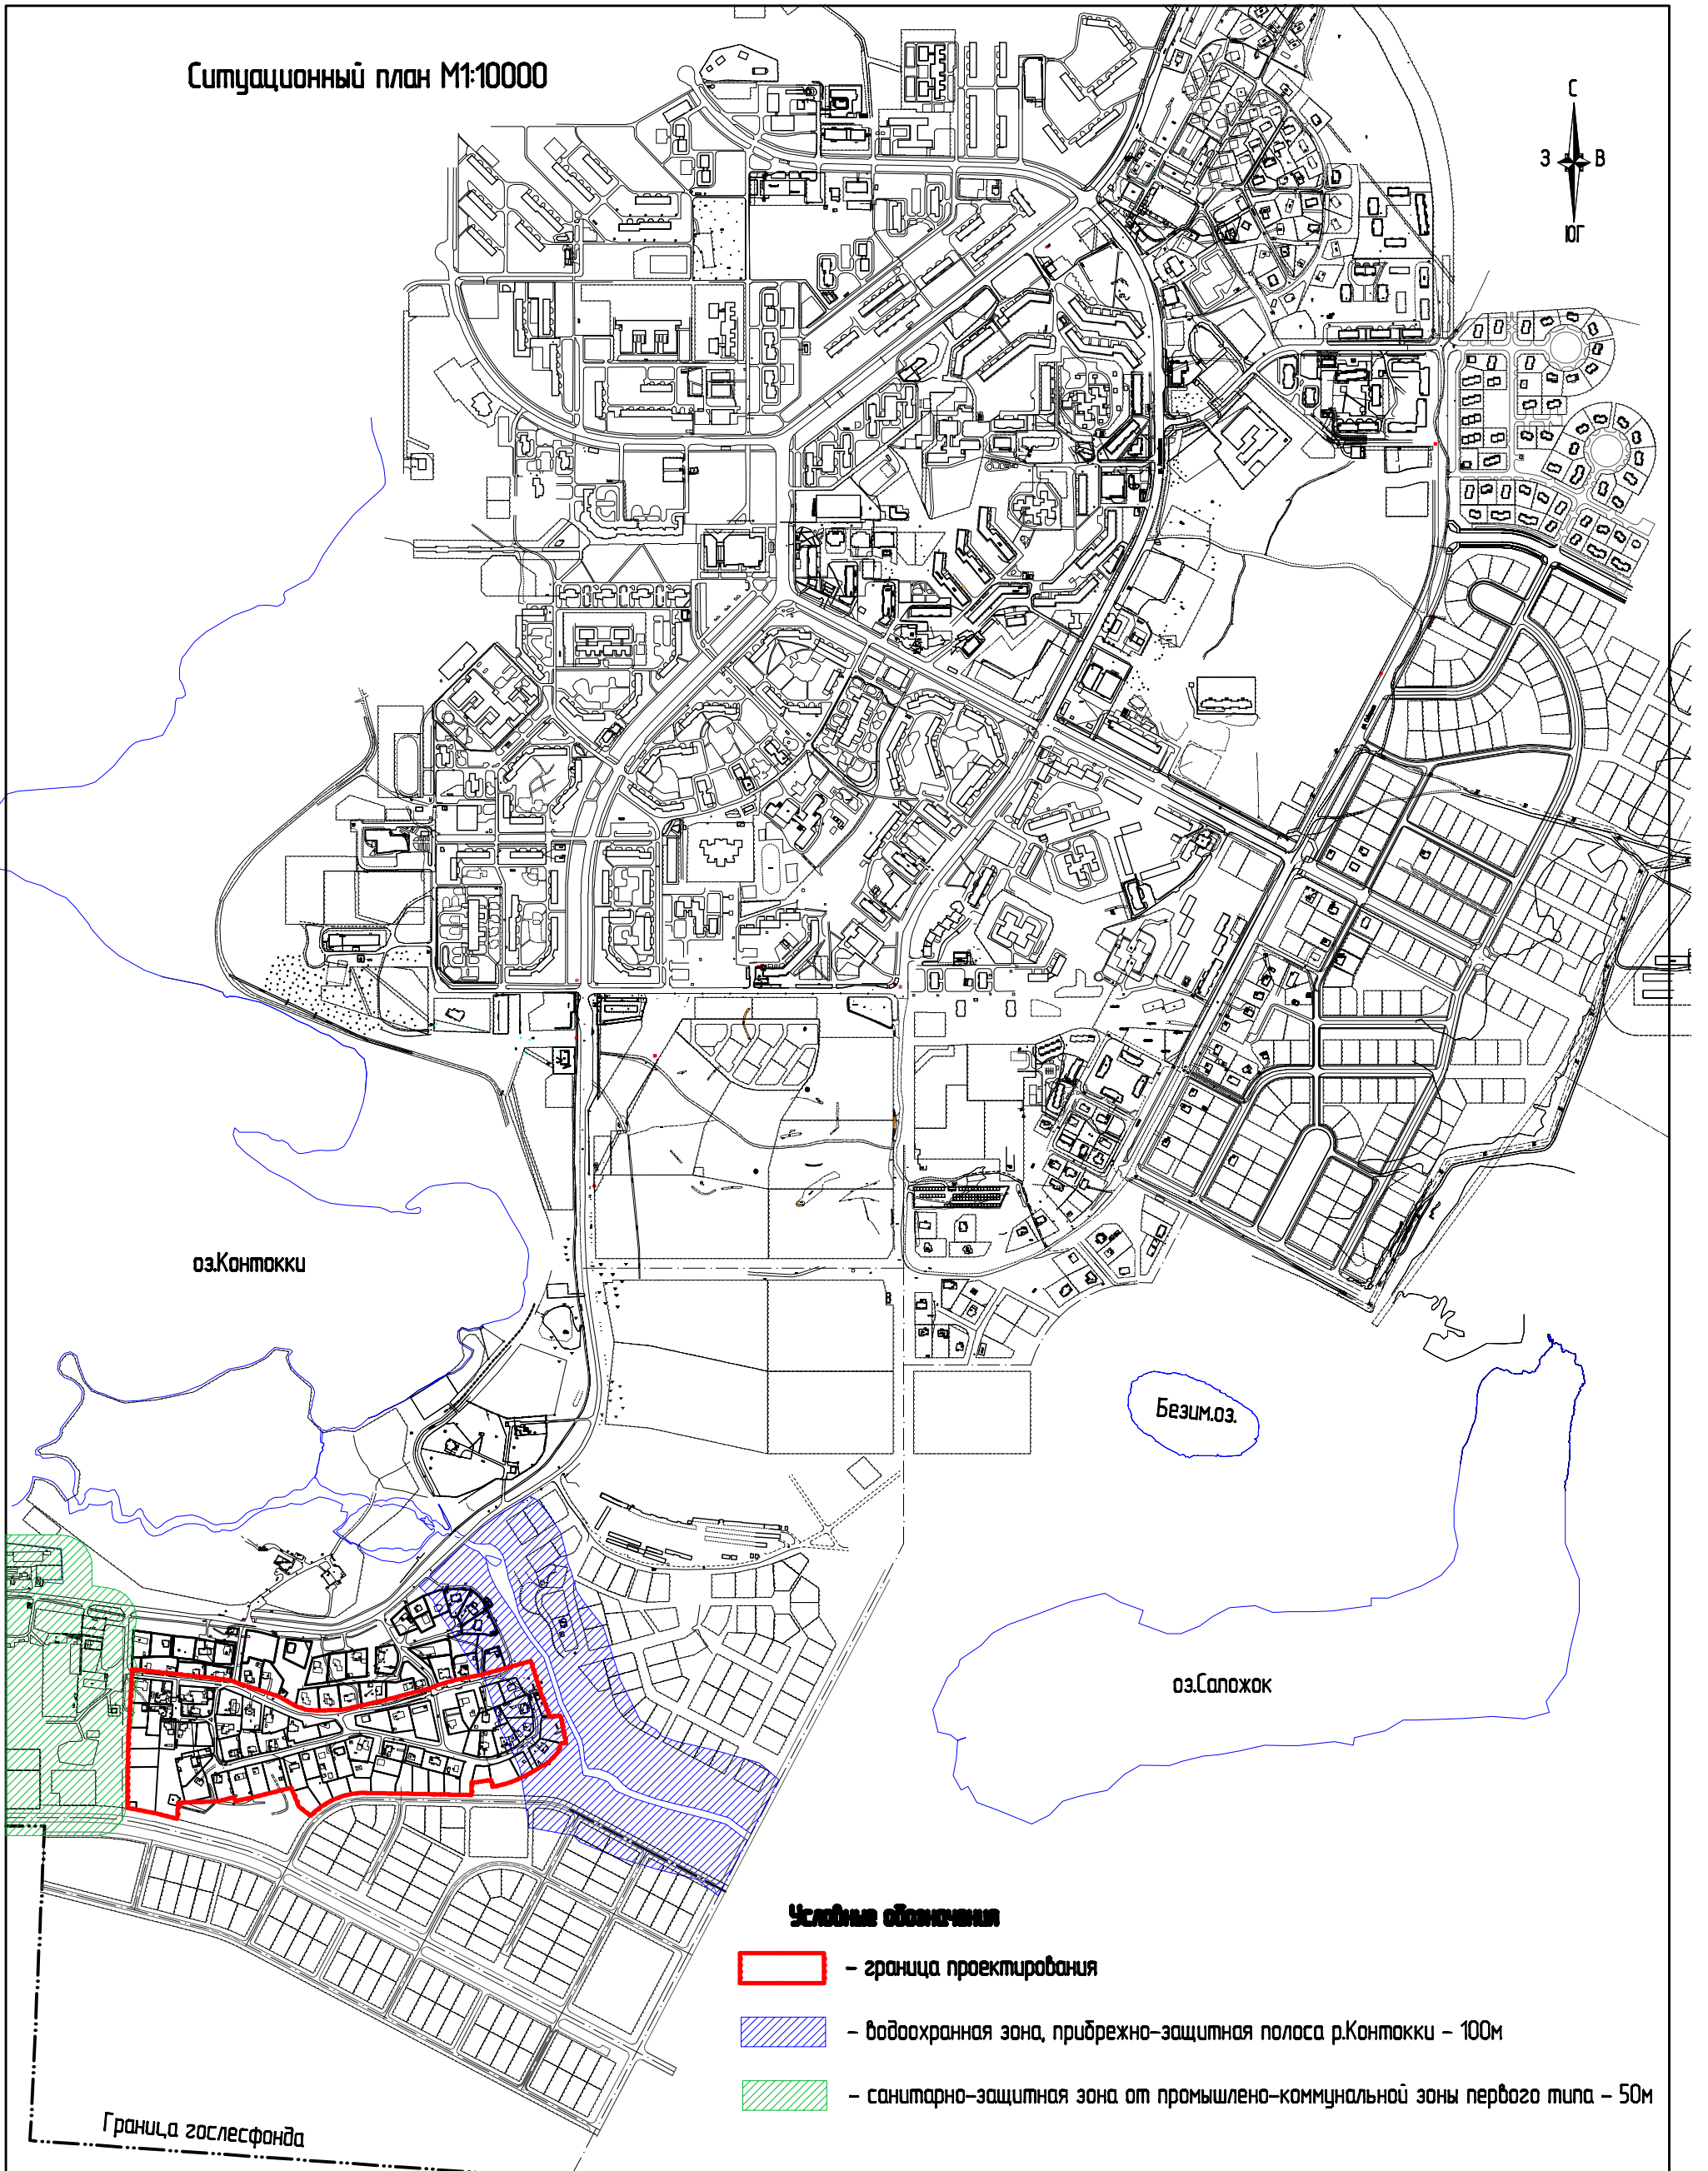

Условные обозначения

- граница проектирования
- водоохранная зона, прибрежно-защитная полоса р.Контюкки - 100м
- санитарно-защитная зона от промышленно-коммунальной зоны первого типа - 50м

Граница гослесфонда

					04.7.14-ПМ			
					Проект межевания территории индивидуальной жилой застройки между ул.Возрождения и ул.Светлая			
Изм.	Кол.	Лист	№ док.	Подпись	Дата	Стадия	Лист	Листов
Разраб.		Лялина О.А.				П	1	4
ГИП		Гурлоба Н.В.						
Н.контр.		Пегушин А.В.				Ситуационный план М1:10000		ООО "АВАНТЭ"
Утв.								

Каталог координат углов земельных участков, стоящих на учете в ГКН

КООРДИНАТЫ		
	X	Y
Участок№1 площадью 902кв.м		
	653344.9	1330401.24
	653345.45	1330416.79
	653342.27	1330420.37
	653332.63	1330421.42
	653317.66	1330425.43
	653306.43	1330426.64
	653307.06	1330398.17
Участок№2 площадью 1318кв.м		
	653347.28	1330366.7
	653344.9	1330401.24
	653307.06	1330398.17
	653309.08	1330363.71
	653347.28	1330366.7
№п.	Участок№3 площадью 1250кв.м	
1	653353.47	1330342.09
2	653352.36	1330359.37
3	653352.01	1330367.08
4	653347.28	1330366.7
5	653309.08	1330363.71
6	653302.03	1330363.17
7	653304.08	1330338.05
8	653324.91	1330339.76
	Участок№4 площадью 1500кв.м	
	653353.47	1330342.09
	653324.91	1330339.76
	653327.18	1330317.12
	653338.4	1330319.05
	653377.98	1330323.39
	653374.83	1330361.78
	653352.36	1330359.37
	Участок№5 площадью 1221кв.м	
	653339.26	1330289.36
	653379.59	1330292.76
	653378.71	1330323.45
	653338.4	1330319.05
	Участок№6 площадью 1261кв.м	
	653421.33	1330295.9
	653416.82	1330327.9
	653378.71	1330323.45
	653379.59	1330292.76
	Участок№7 площадью 1353кв.м	
	653378.71	1330323.45
	653416.82	1330327.9
	653414.63	1330346.89
	653414.18	1330350.87
	653412.84	1330362.53
	653397.34	1330360.91
	653394.23	1330360.6
	653375.09	1330358.62
	653377.98	1330323.39
	Участок№8 площадью 1500кв.м	
	653406.36	1330374.77
	653401.24	1330431.46
	653382.73	1330428.74
	653383.4	1330419.57
	653374.39	1330418.09
	653375.36	1330398.62
	653375.76	1330392.63
	653376.4	1330377.81
	653376.46	1330376.67
	653380.69	1330376.76
	653381.09	1330373.06

Участок№12 площадью 1500кв.м

 - ранее учтенные земельные участки, координаты которых определяются данным проектом

					04.7.14 –ПМ		
					Проект межевания территории индивидуальной жилой застройки между ул.Возрождения и ул.Светлая		
Изм	Колич	Лист	№док.	Подпись			
Разраб.	Лялина О.А.				Стадия	Лист	Листов
ГИП	Гурлова Н.В.				П	2.1	4
Н.контр.	Пегушин А.В.				Каталог координат углов земельных участков		
Утв.					ООО "АВАНТЭ"		



Территория физкультурно-спортивных площадок и зеленой зоны по проекту ООО "АВАНТ", №-Г/191П

Территория физкультурно-спортивных площадок и зеленой зоны по проекту ООО "АВАНТ", №-Г/191П


УСЛОВНЫЕ ОБОЗНАЧЕНИЯ

- земельные участки для индивидуального жилищного строительства
- земельные участки для объектов общественного назначения
- земельные участки инженерной инфраструктуры
- земельные участки проекционной инфраструктуры (проевалы)
- биотерриториальное озеленение
- номер участка
- площадка участка

Существующие инженерные сети

- водопровод
- канализация
- канализация небытовыми
- теплотрасса
- электротрасса
- воздушная линия электропередачи


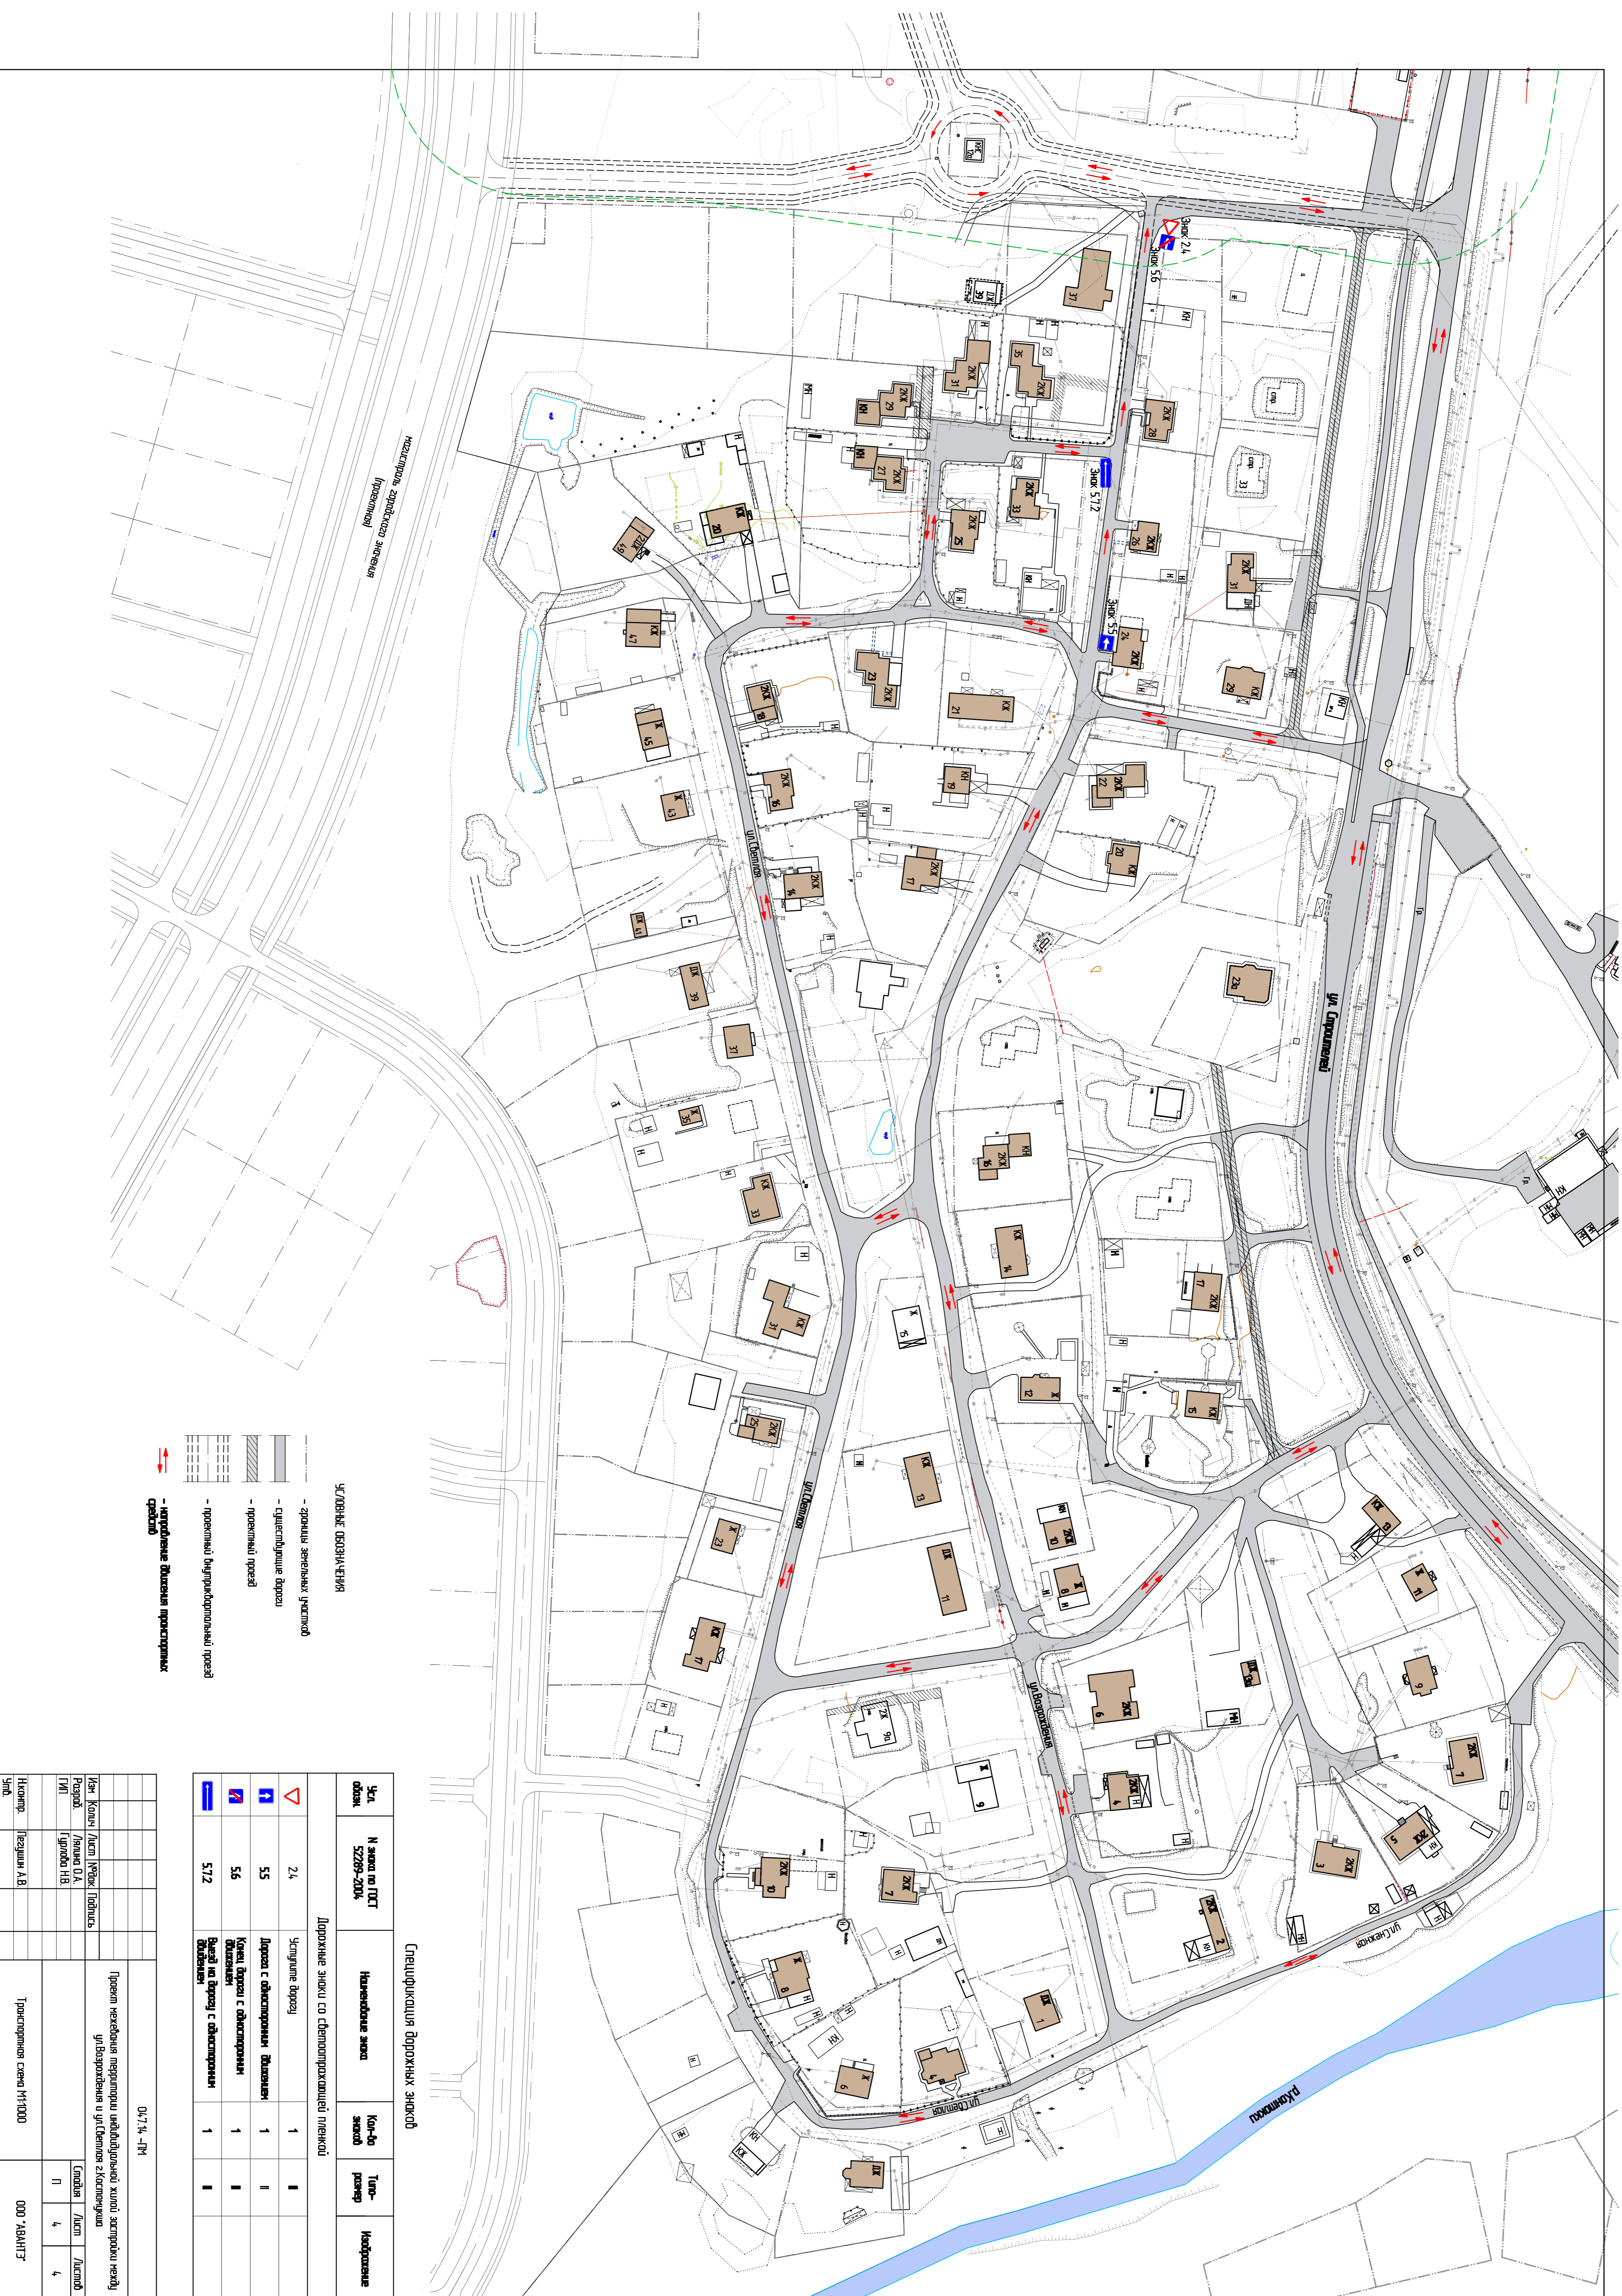


- УСЛОВНЫЕ ОБОЗНАЧЕНИЯ**
 - направление движения транспортных средств

Спецификация дорожных знаков

Укл. обозн.	N знака по ГОСТ 52289-2004	Назначение знака	Код по знаку	Тип-размер	Исполнение
Дорожные знаки со светоотражающей пленкой					
	55	Дорога с односторонним движением	1	I	
	56	Конец дороги с односторонним движением	1	I	
	572	Въезд на дорогу с односторонним движением	1	I	



