

Существующие соседние земельные участки, стоящие на государственном кадастровом учете

№	Кадастровый номер земельного участка	S (кв.м)	Назначение з.у.	Право пользования
①	10-04-0020107-56	18880	для проектирования и строительства предприятия по переработке рыбы	
⑫	10-04-0020107-52	1500	для ведения огородничества	
⑬	10-04-0020107-64	1830	для размещения подъездной автодороги	
⑭	10-04-0020107-29	5000	для индивидуальной жилой застройки	собственность
⑮	10-04-0020106-7	8695	для ведения ЛПХ	собственность
⑯	10-04-0020107-48	5000	для ведения ЛПХ	
⑰	10-04-0020107-49	5000	для ведения ЛПХ	
⑱	10-04-0026510-4	10000	для проектирования и строительства объекта "Форелевое хозяйство"	

* – условная нумерация земельных участков принята сквозная для части 1 и 2

УСЛОВНЫЕ ОБОЗНАЧЕНИЯ

Границы зон с особыми условиями использования территории:



– существующая связь – 2,0м



– водоохранная зона, прибрежно-защитная полоса водных объектов – 200,0м

Границы соседних земельных участков:



– для индивидуального жилищного строительства



– для ведения огородничества



– для ведения ЛПХ



– для проектирования и строительства предприятия по переработке рыбы ООО "Кала я марьяпоят"



– существующая грунтовая автодорога



– существующие жилые дома




– граница Лесфонда

Планируемый объект



– линия электроснабжения В/Л-10кВ, ориентировочной протяженностью – 1978м

Опорный план (план современного использования территории) М 1:2000

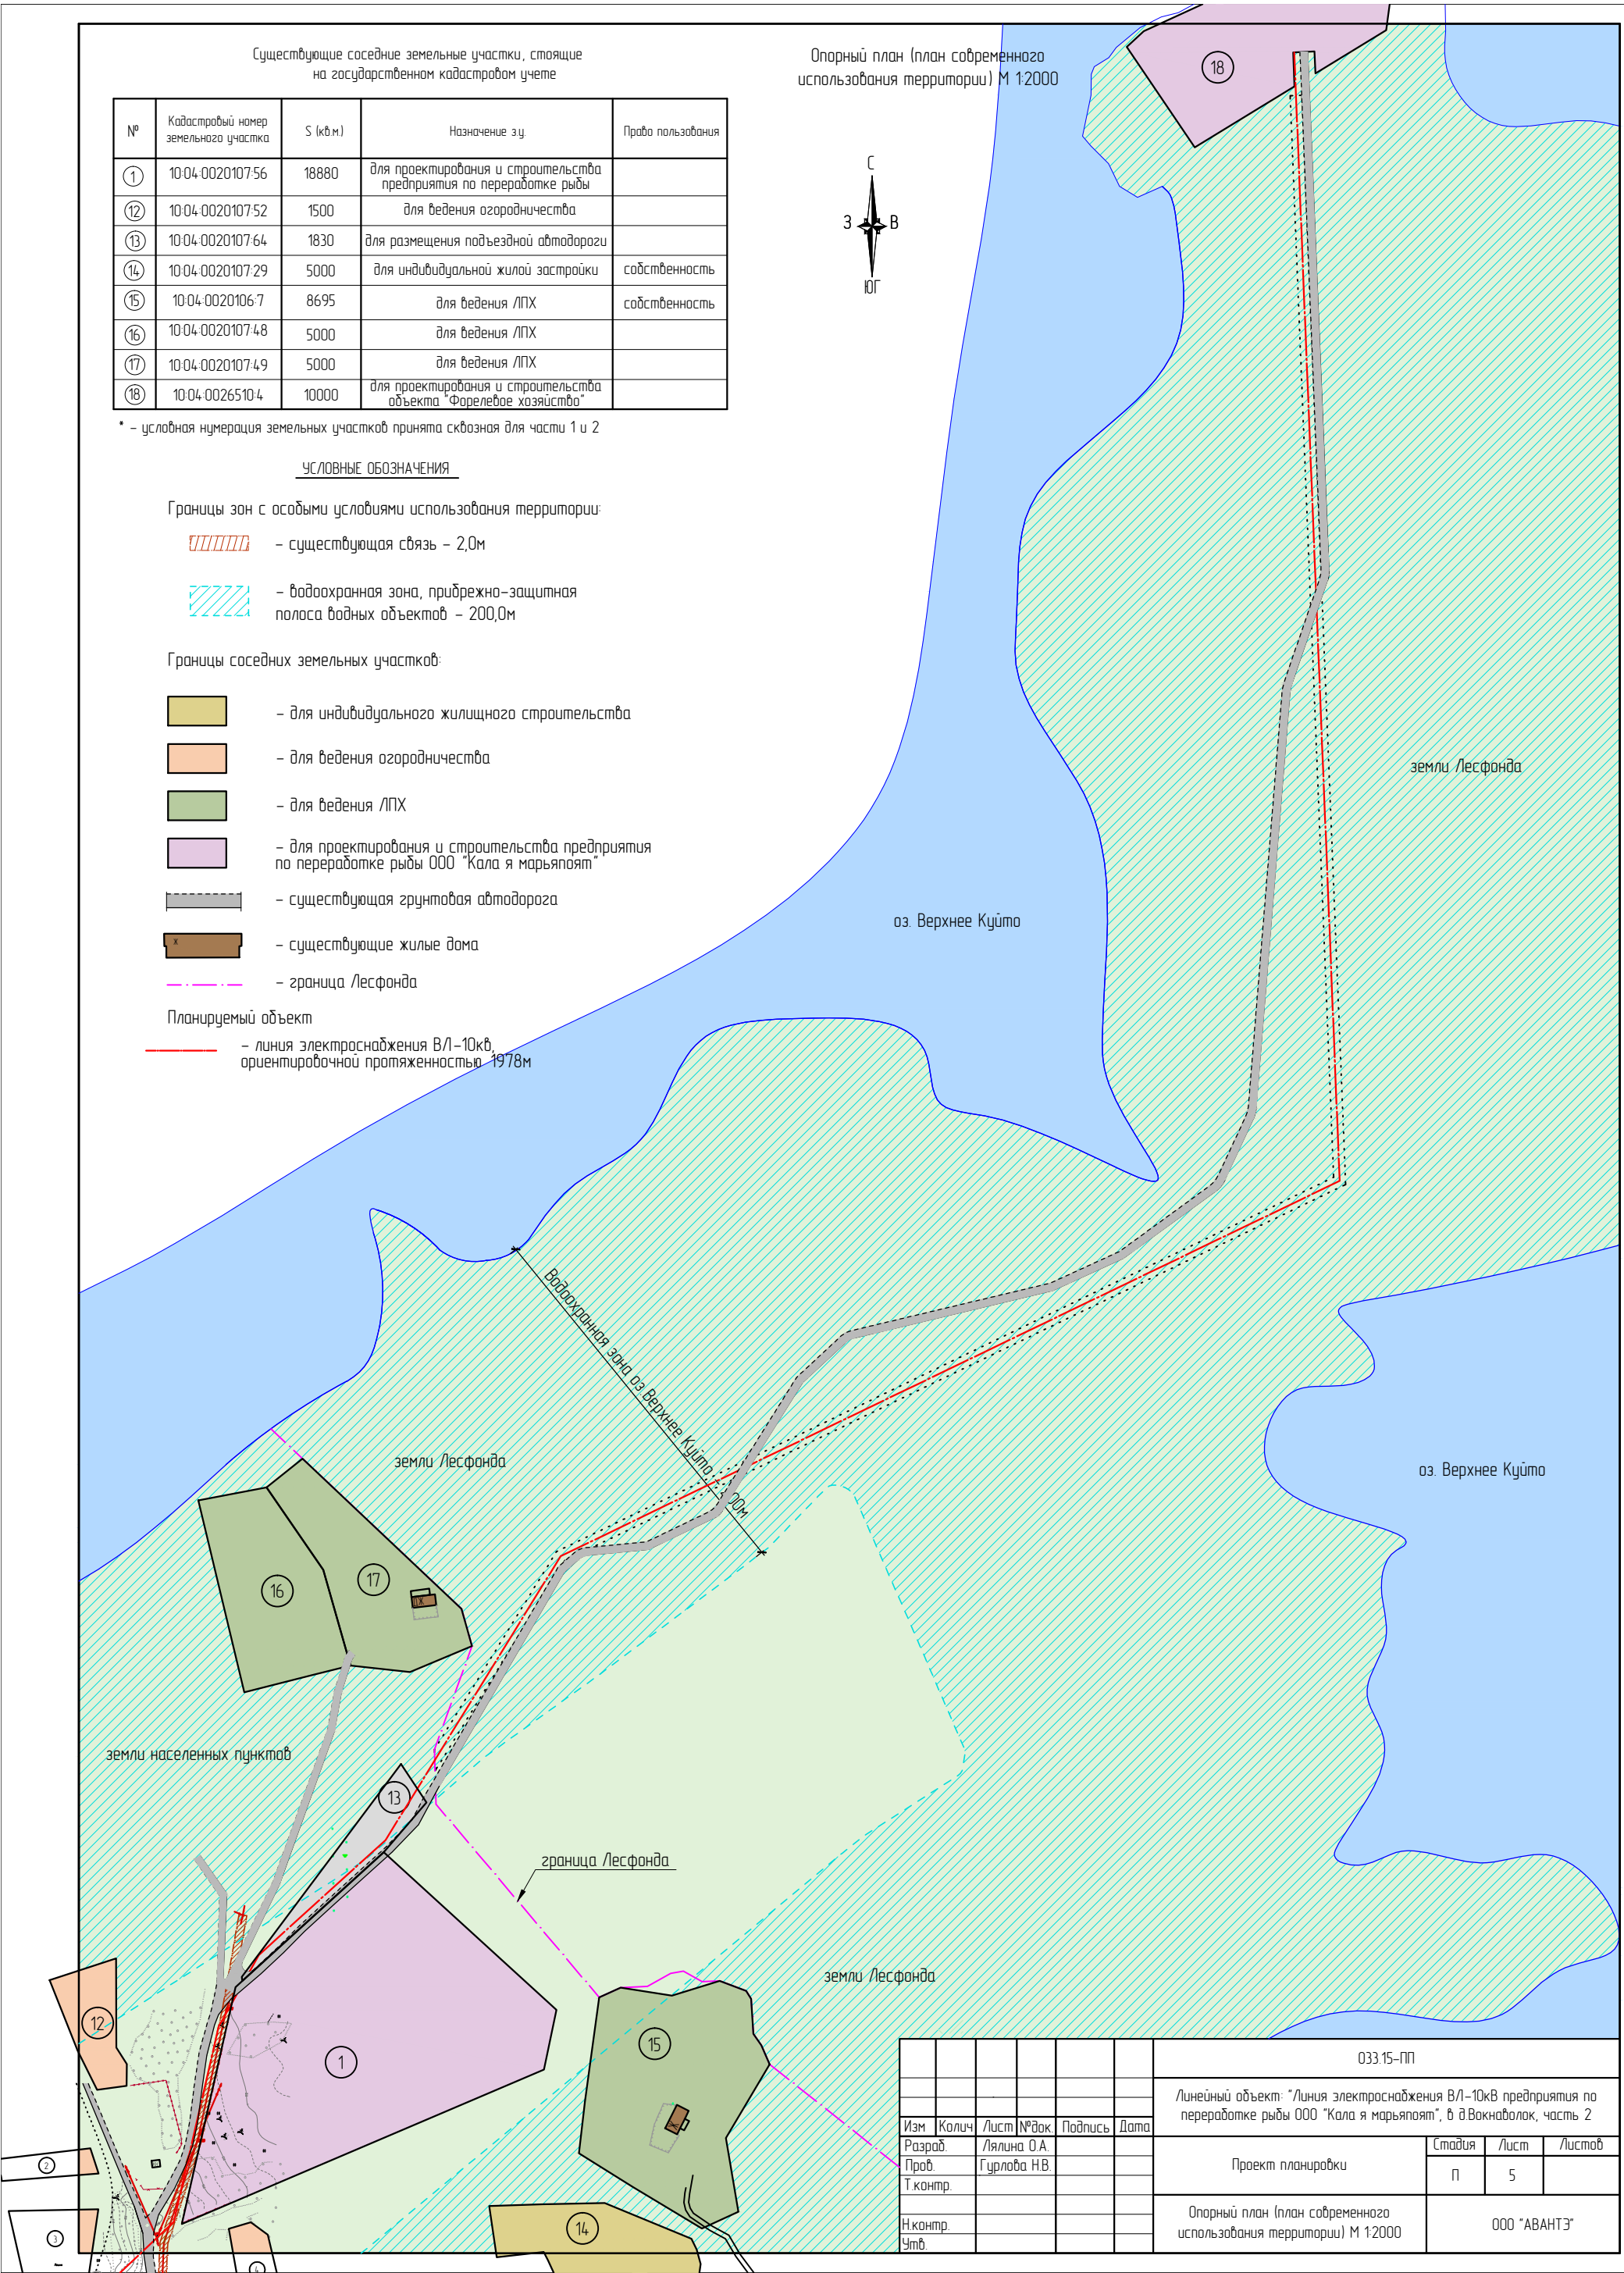

						033.15-ПП
						Линейный объект: "Линия электроснабжения В/Л-10кВ предприятия по переработке рыбы ООО "Кала я марьяпоят", в д.Вакнаволок, часть 2
Изм.	Колич.	Лист	№ док.	Подпись	Дата	
Разраб.		Лялина О.А.				
Проб.		Гурлова Н.В.				
Т.контр.						
						Проект планировки
						Стадия
						П
						Лист
						5
						Листов
Н.контр.						
Утв.						
						Опорный план (план современного использования территории) М 1:2000
						ООО "АВАНТЭ"