



РЕСПУБЛИКА КАРЕЛИЯ

Администрация Костомукшского  
городского округа

## ПОСТАНОВЛЕНИЕ

от 28 августа ..... 2019г. № 903 .....

О внесении изменений в постановление от 01.12.2014 года №1257 «Проект организации дорожного движения города Костомукши».

В соответствии с пунктом 5 статьи 35 Устава муниципального образования «Костомукшский городской округ», администрация Костомукшского городского округа

### ПОСТАНОВЛЯЕТ:

1.Внести следующие изменения в постановление администрации Костомукшского городского округа от 01.12.2014 года № 1257 «Проект организации дорожного движения города Костомукши»:

1.1Организовать одностороннее движение вокруг здания по ул.Калевала д.13 в соответствии с прилагаемой схемой.

2.Предложить ОГИБДД Отделения Министерства внутренних дел Российской Федерации по городу Костомукше (А.А.Никитин) принять меры к осуществлению контроля за соблюдением правил дорожного движения на данном участке.

3.Настоящее постановление подлежит официальному опубликованию.


4.Контроль за исполнением настоящего постановления возложить на первого заместителя главы администрации Костомукшского городского округа.

Глава Костомукшского городского округа



А.В.Бендикова

# Схема установки дорожных знаков на ул. Калевала, 13

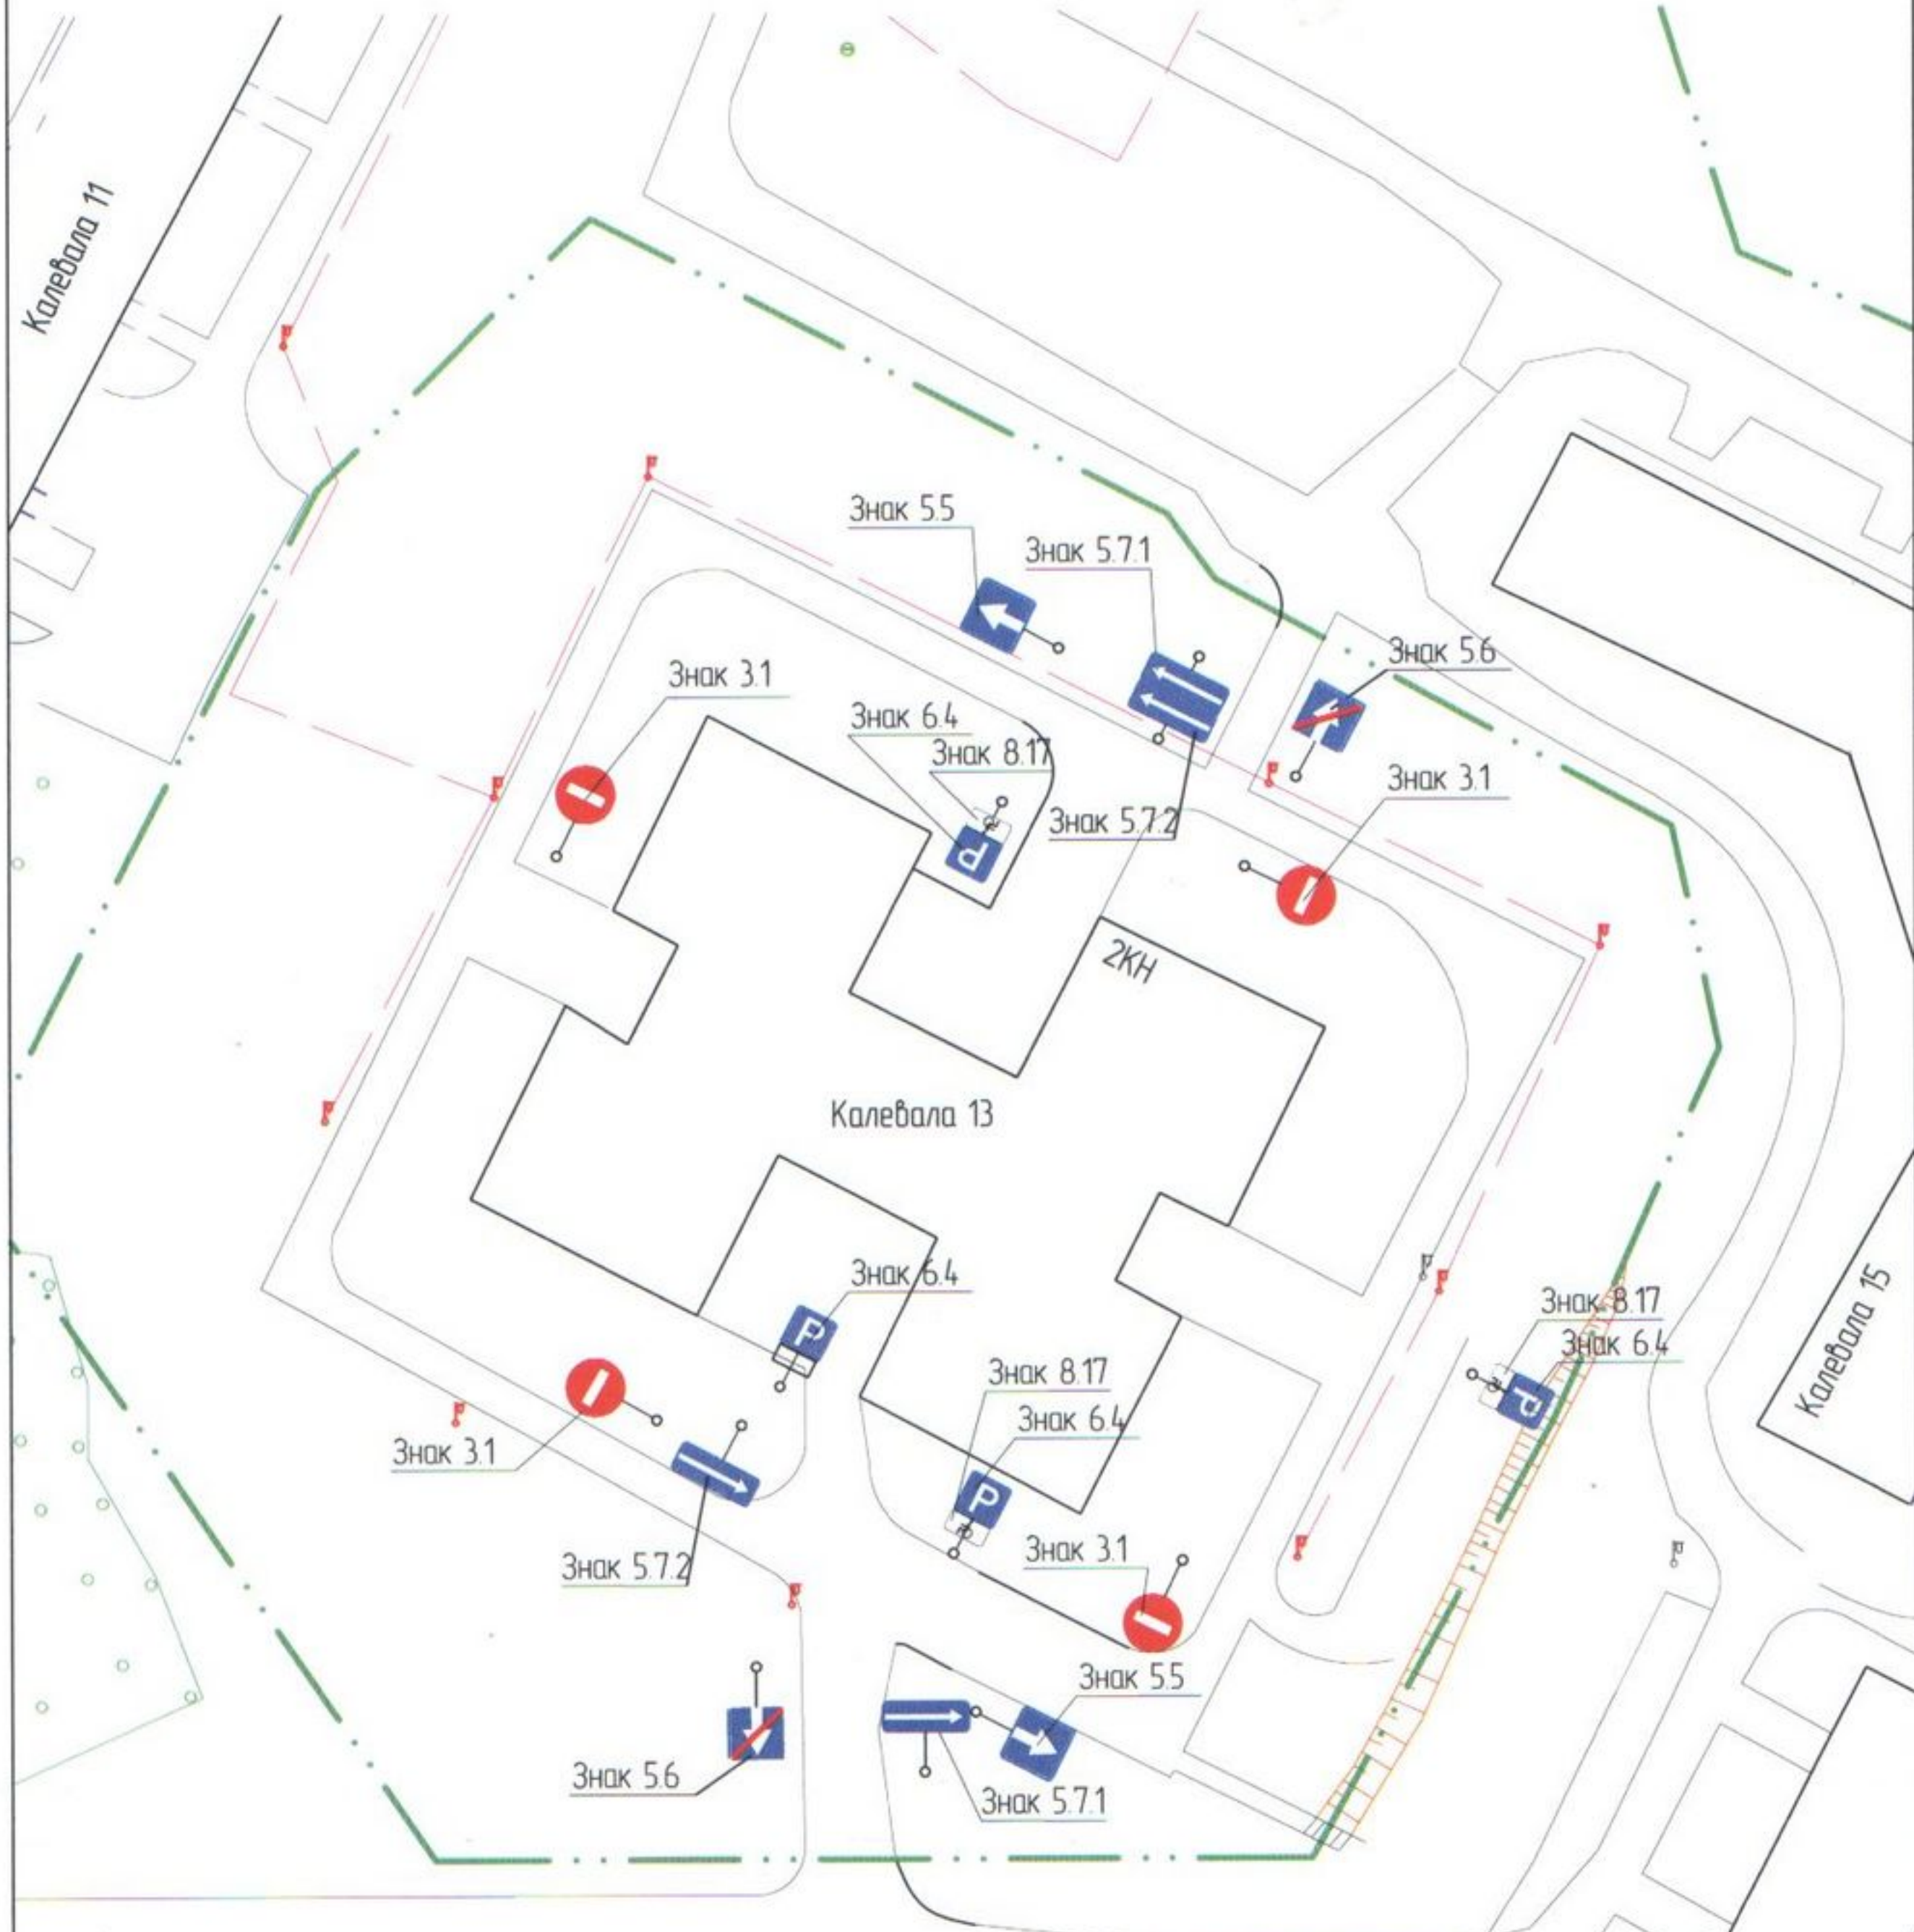

## Дорожные знаки

- 5.5 – "Дорога с односторонним движением"
- 5.7.1, 5.7.2 – "Выезд на дорогу с односторонним движением"
- 3.1 – "Въезд запрещён"
- 5.6 – "Конец дороги с односторонним движением"
- 6.4 – "Парковка (парковочное место)"
- 8.17 – "Инвалиды"